

CASA BELLA

RESIDENZE

DEL 2DO AL 11VO PISO



A



SUP.: 56.00 m²

PRECIO:

PLAN DE PAGOS:

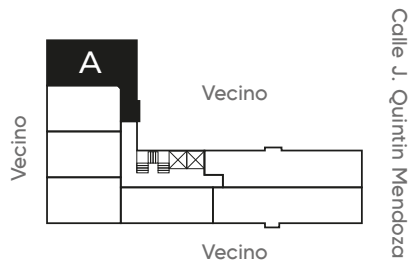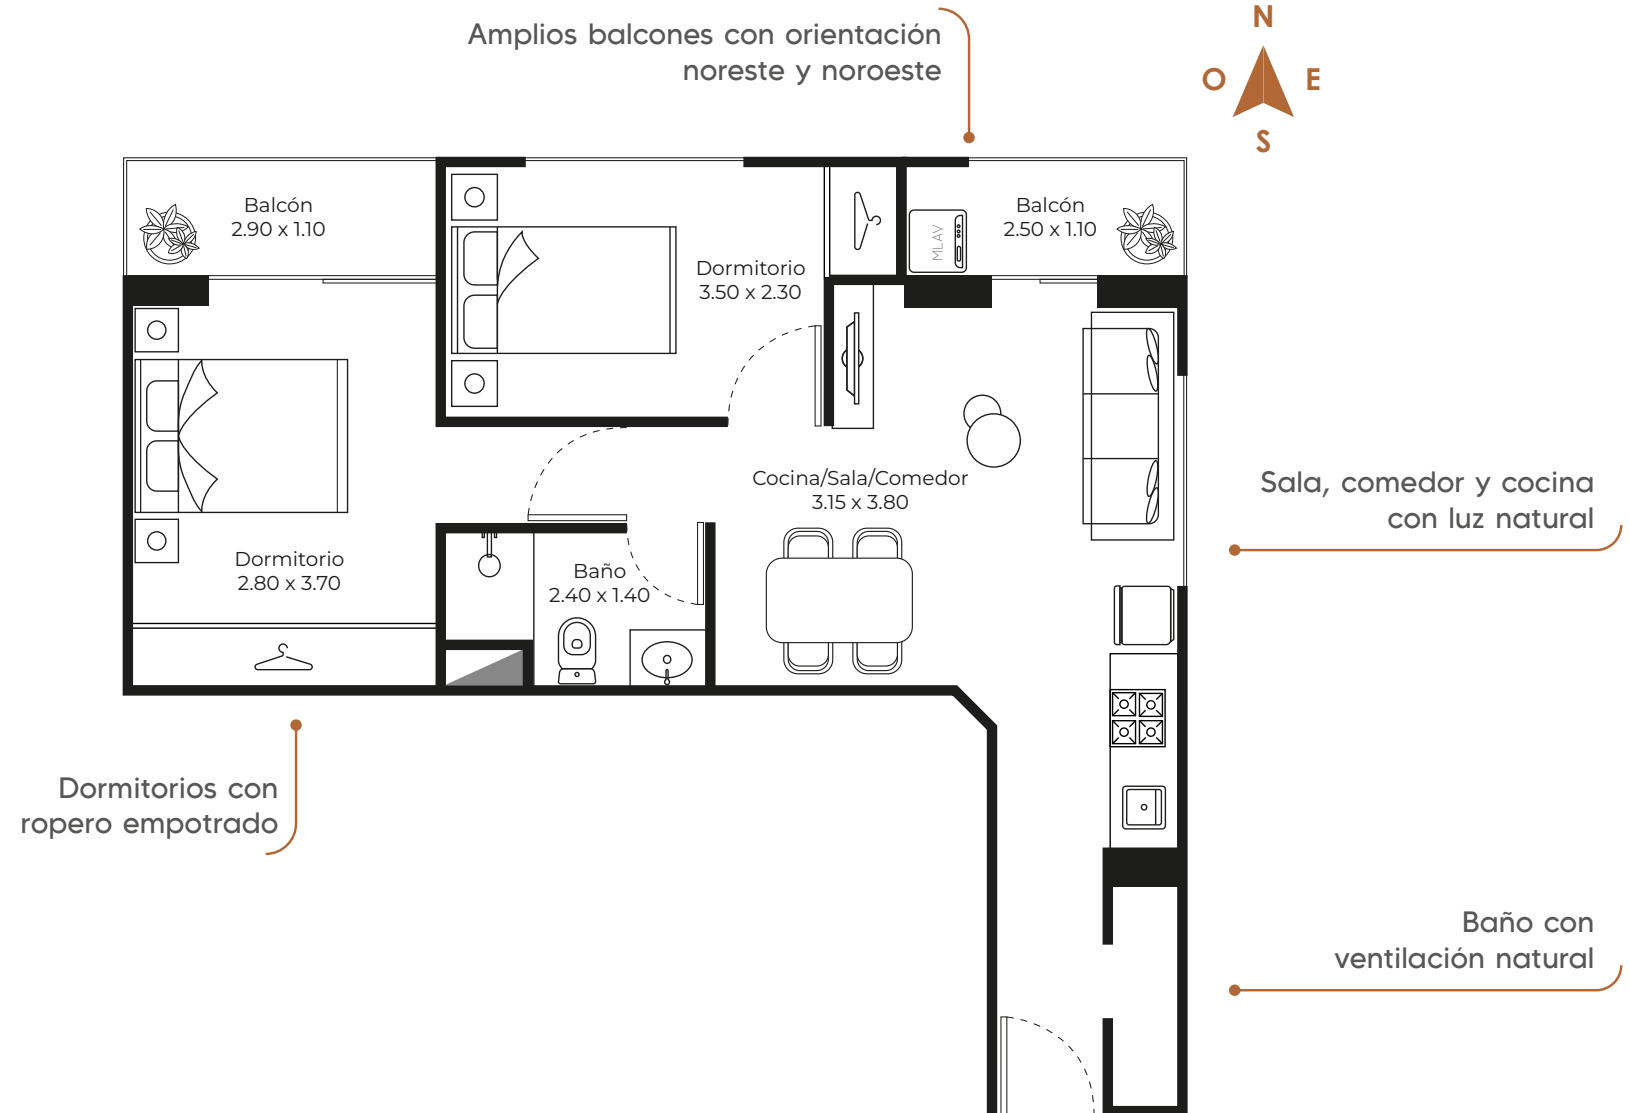

📍 Calle José Quintín Mendoza entre Teófilo Vargas y Obispo Anaya

Los precios, y dimensiones del plano están sujetos a cambios sin previo aviso.
Los departamentos se venden sin amoblar

CASA BELLA

RESIDENZE


B




SUP.: 40.00 m²

PRECIO:

PLAN DE PAGOS:

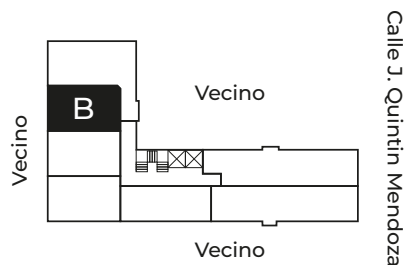

DEL 2DO AL 11VO PISO

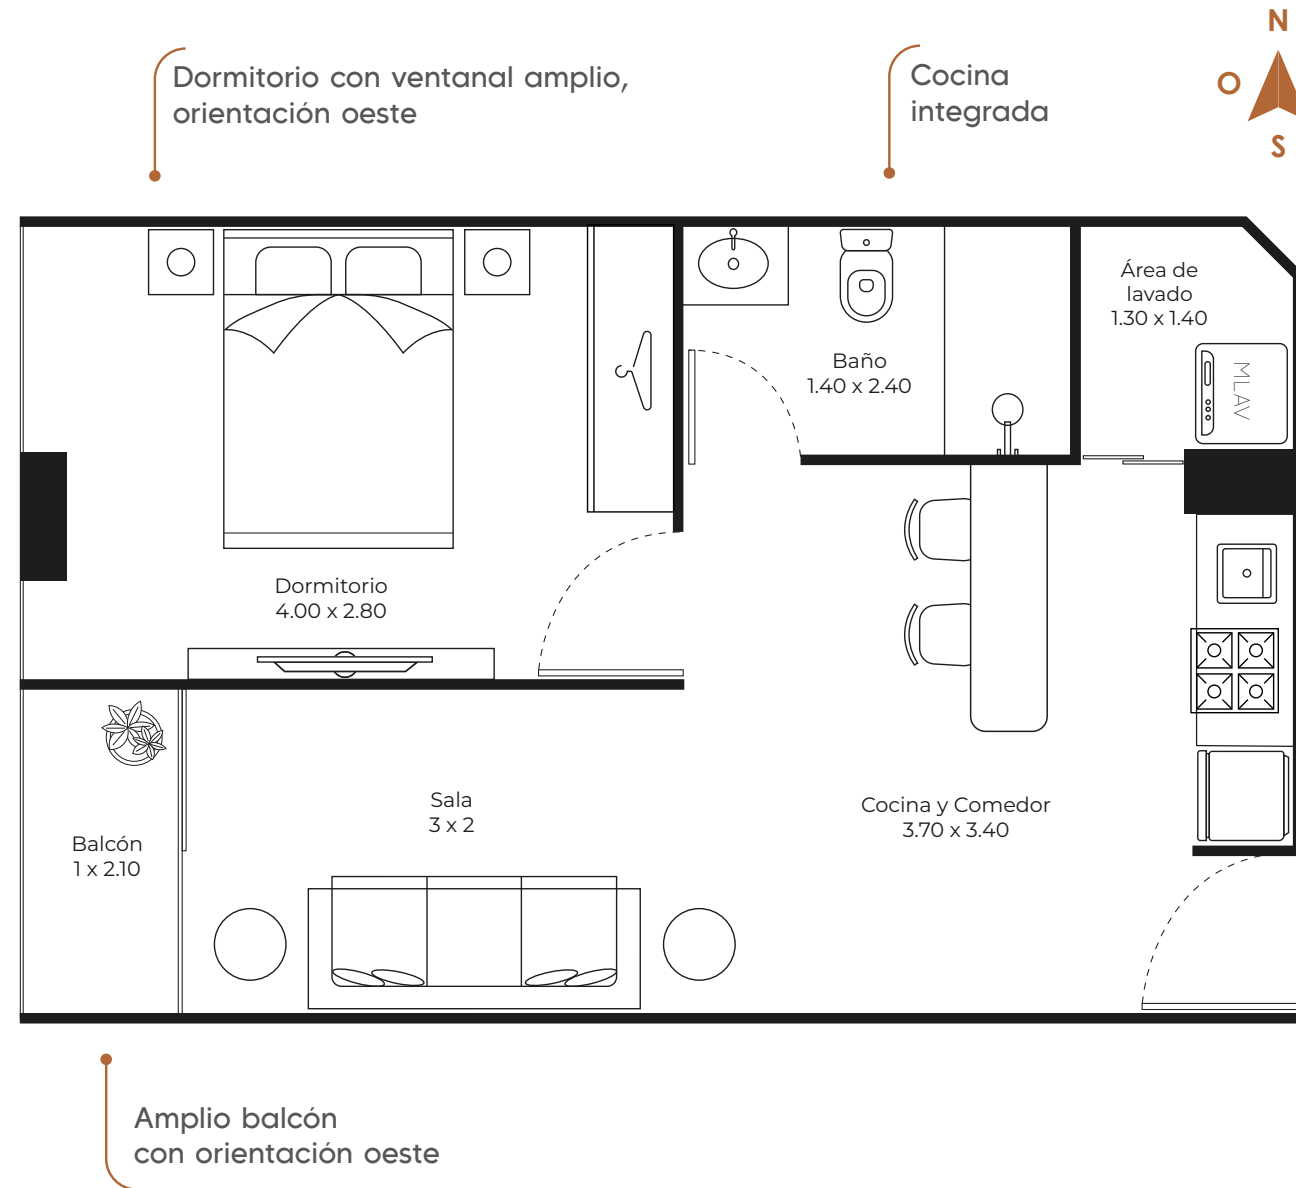

Calle José Quintín Mendoza entre Teófilo Vargas y Obispo Anaya

Los precios, y dimensiones del plano están sujetos a cambios sin previo aviso.
Los departamentos se venden sin amoblar

CASA BELLA

RESIDENZE


C




SUP.: 40.00 m²

PRECIO:

PLAN DE PAGOS:

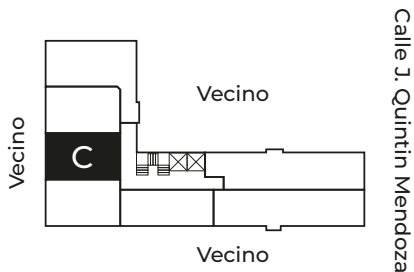

DEL 2DO AL 11VO PISO

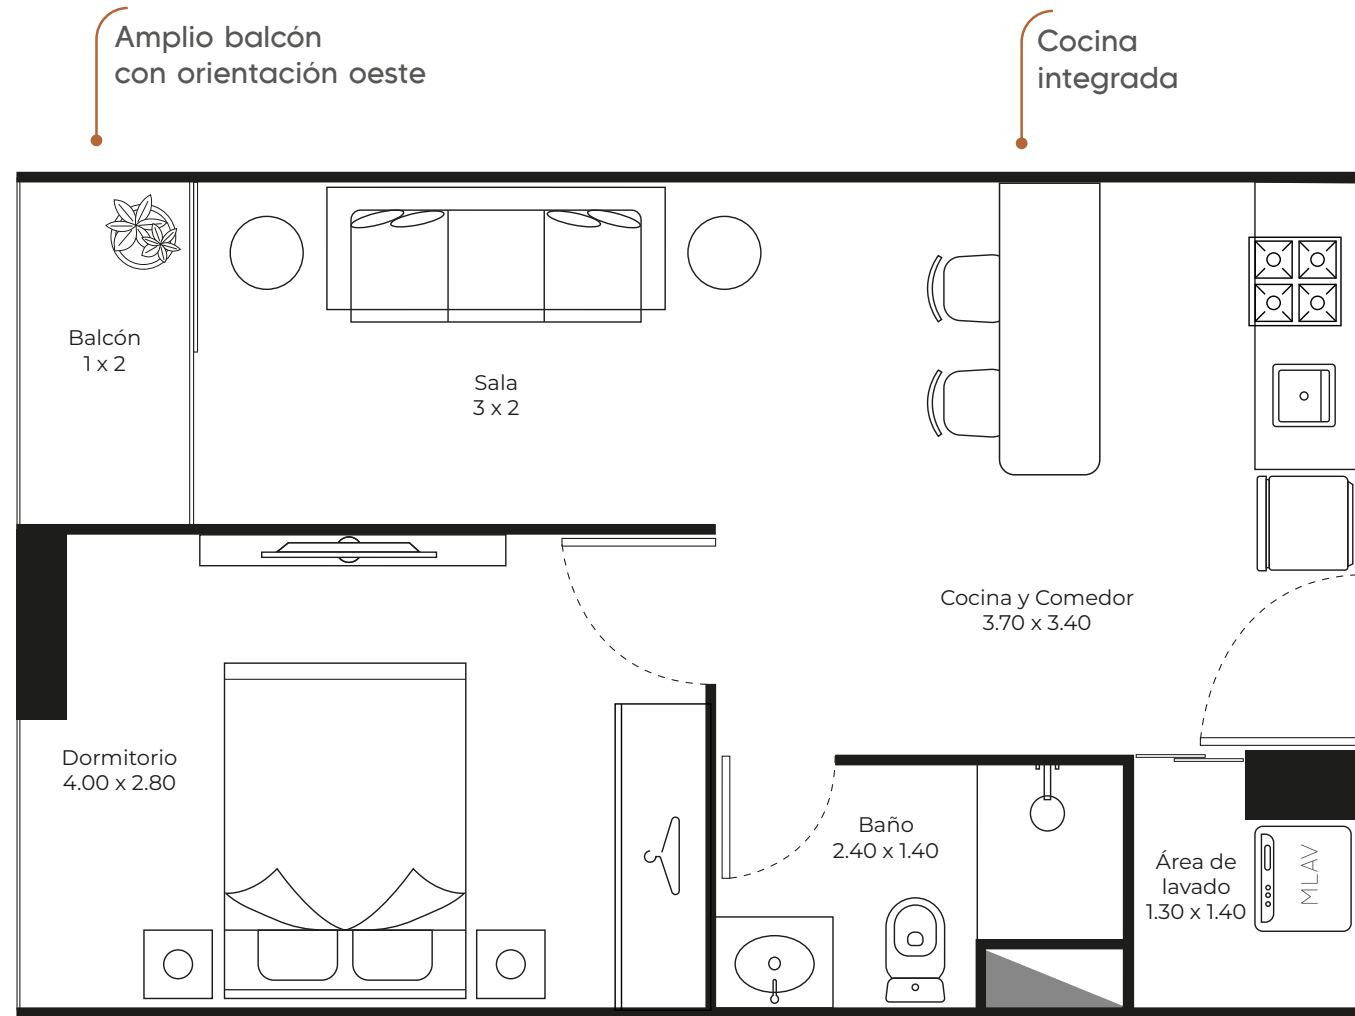

Dormitorio con amplio ventanal, orientación oeste

Calle José Quintín Mendoza entre Teófilo Vargas y Obispo Anaya

Los precios, y dimensiones del plano están sujetos a cambios sin previo aviso.
Los departamentos se venden sin amoblar

CASA BELLA

RESIDENZE


D



SUP.: 40.00 m²


PRECIO:

PLAN DE PAGOS:

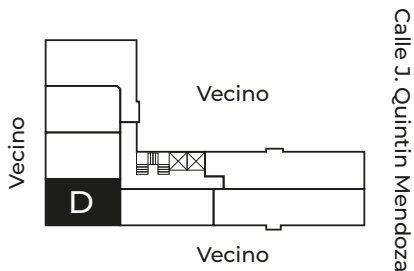

Calle José Quintín Mendoza entre Teófilo Vargas y Obispo Anaya

DEL 2DO AL 11VO PISO

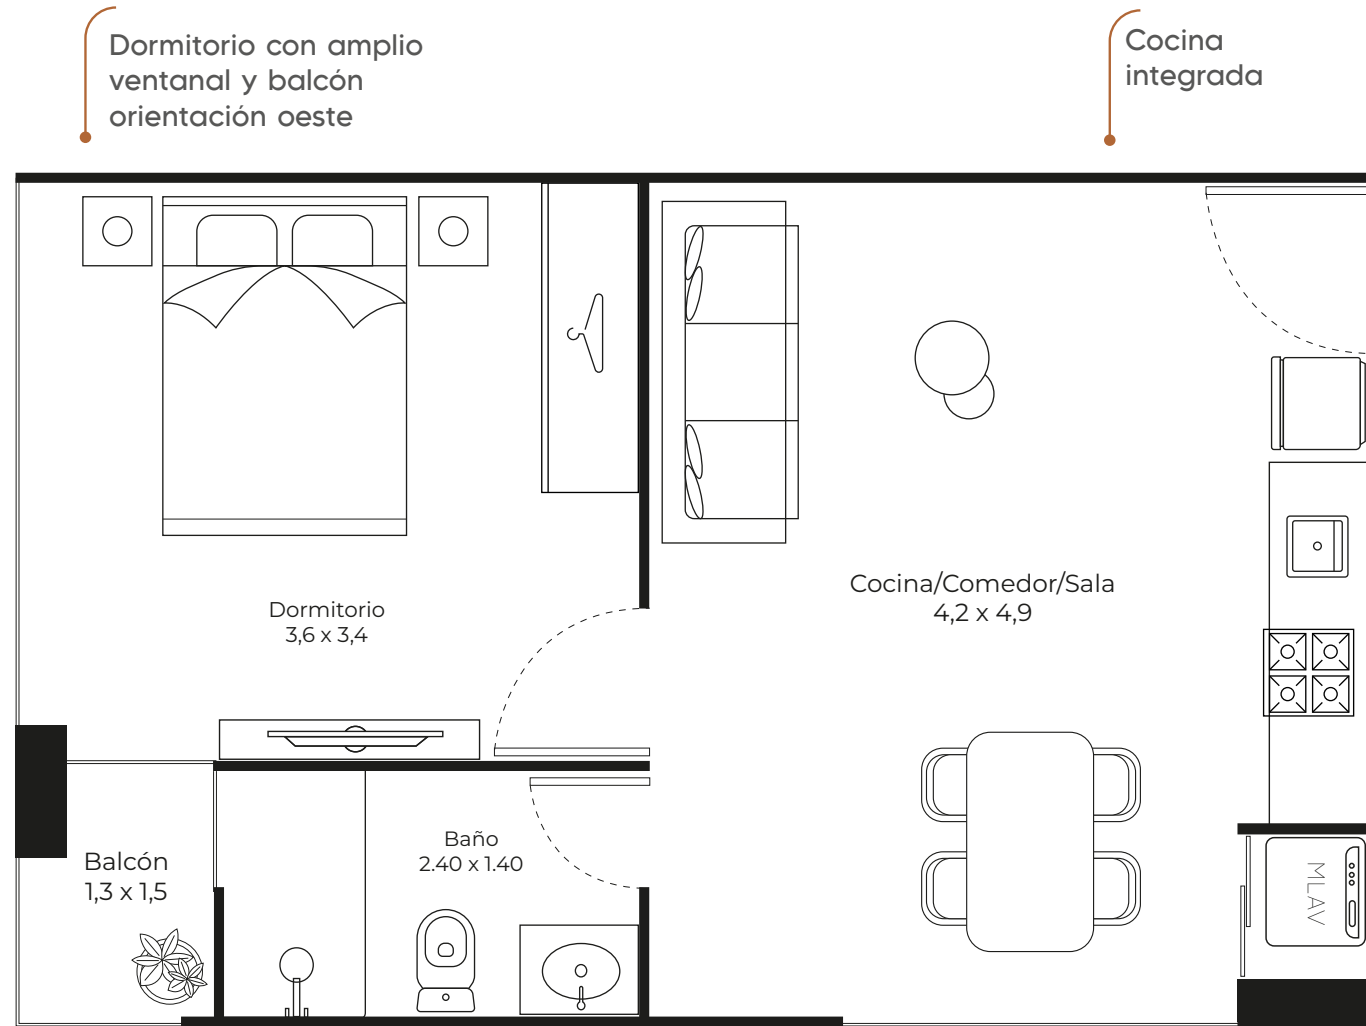

Los precios, y dimensiones del plano están sujetos a cambios sin previo aviso.
Los departamentos se venden sin amoblar

CASA BELLA

RESIDENZE

DEL 2DO AL 11VO PISO



E



SUP.: 40.00 m²

PRECIO:

PLAN DE PAGOS:

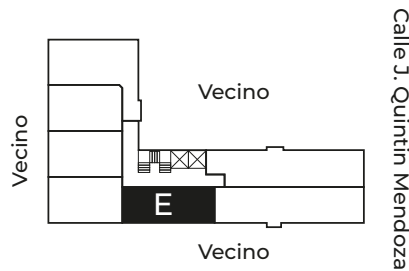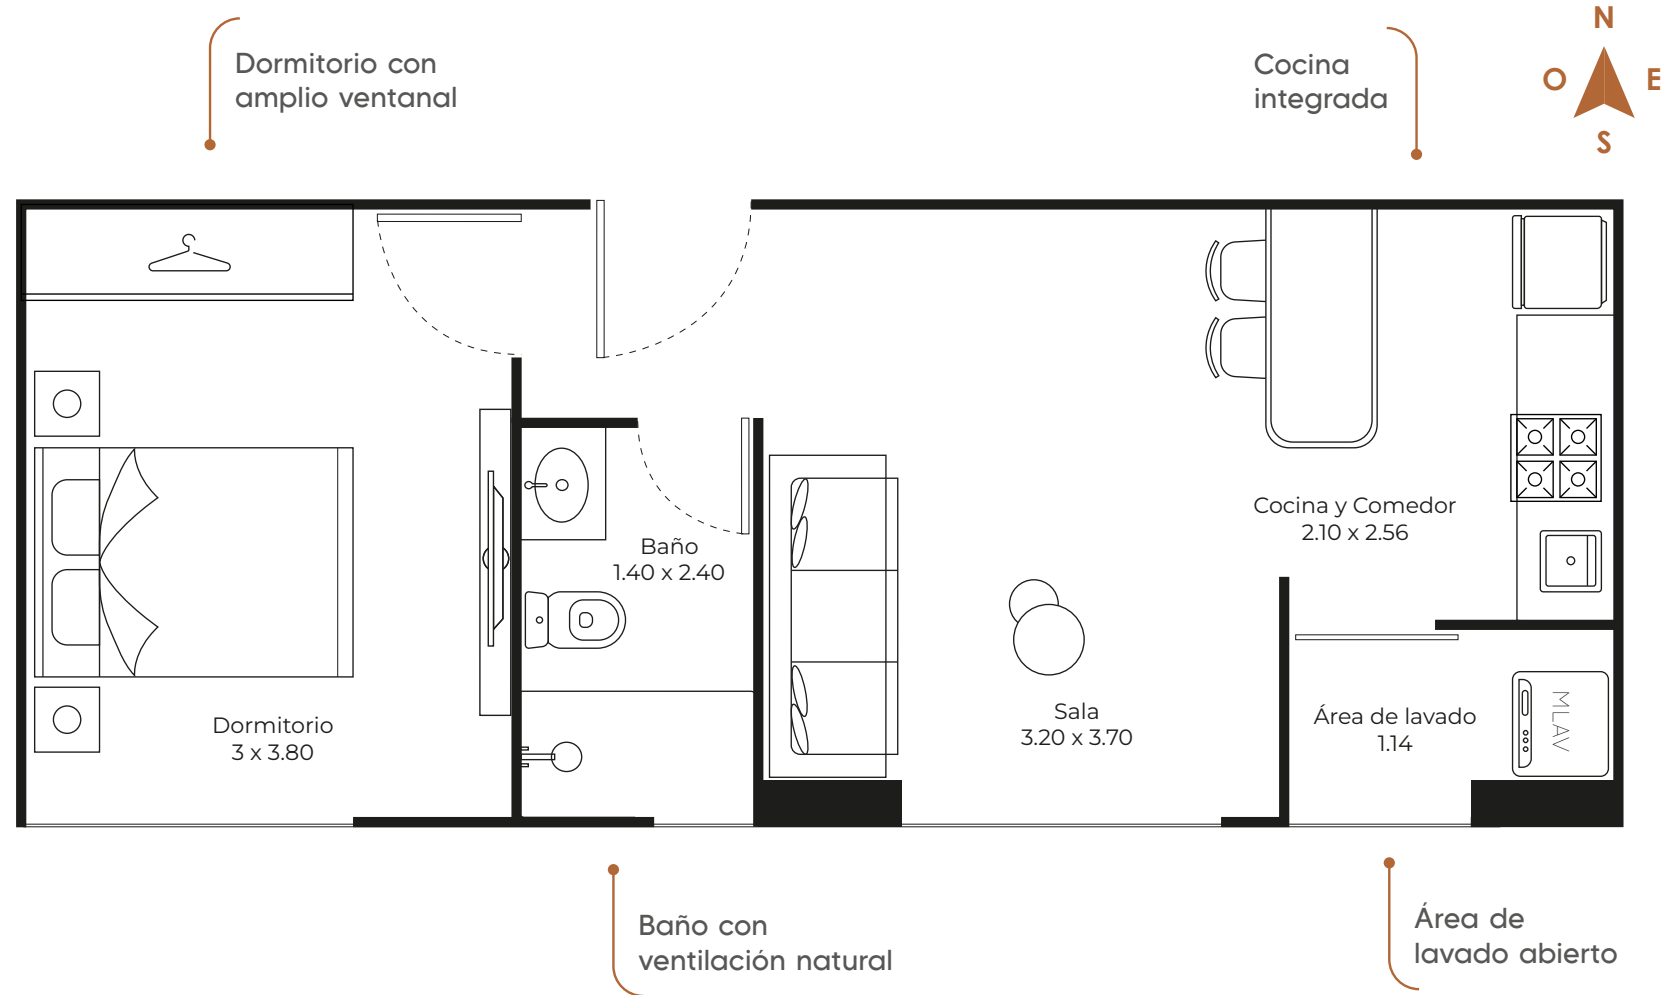

📍 Calle José Quintín Mendoza entre Teófilo Vargas y Obispo Anaya

Los precios, y dimensiones del plano están sujetos a cambios sin previo aviso.
Los departamentos se venden sin amoblar

CASA BELLA

RESIDENZE

DEL 2DO AL 11VO PISO


F



SUP.: 65.00 m²

PRECIO:

PLAN DE PAGOS:

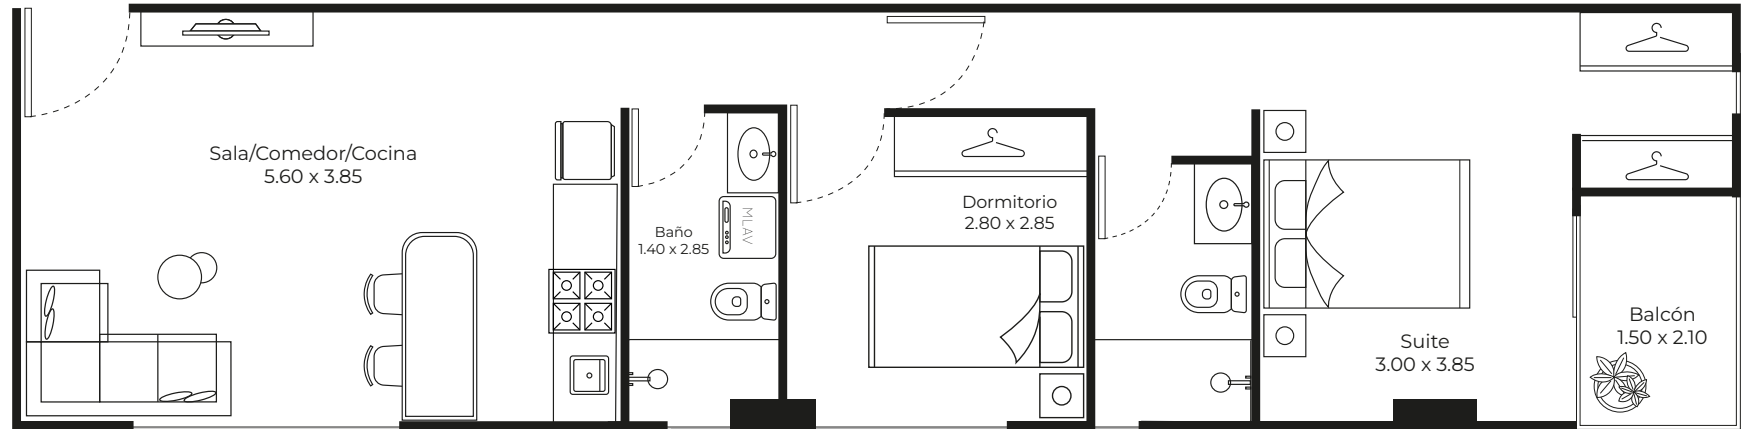

Sala, comedor y cocina con luz natural

Sala/Comedor/Cocina
5.60 x 3.85

Baño
1.40 x 2.85


Dormitorio
2.80 x 2.85

Suite
3.00 x 3.85

Balcón
1.50 x 2.10

Baños con ventilación natural

Dormitorio con amplio balcón, orientación este

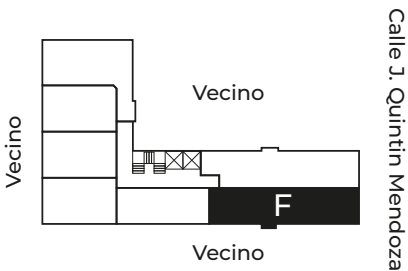

Calle J. Quintín Mendoza

Calle José Quintín Mendoza entre Teófilo Vargas y Obispo Anaya

Los precios, y dimensiones del plano están sujetos a cambios sin previo aviso.
Los departamentos se venden sin amoblar

CASA BELLA

RESIDENZE

DEL 2DO AL 11VO PISO



G



SUP.: 66.00 m²

PRECIO:

PLAN DE PAGOS:

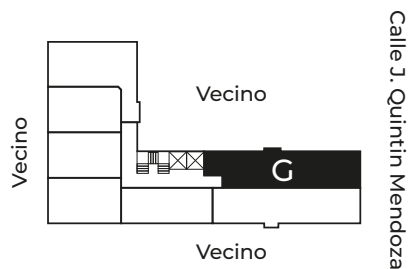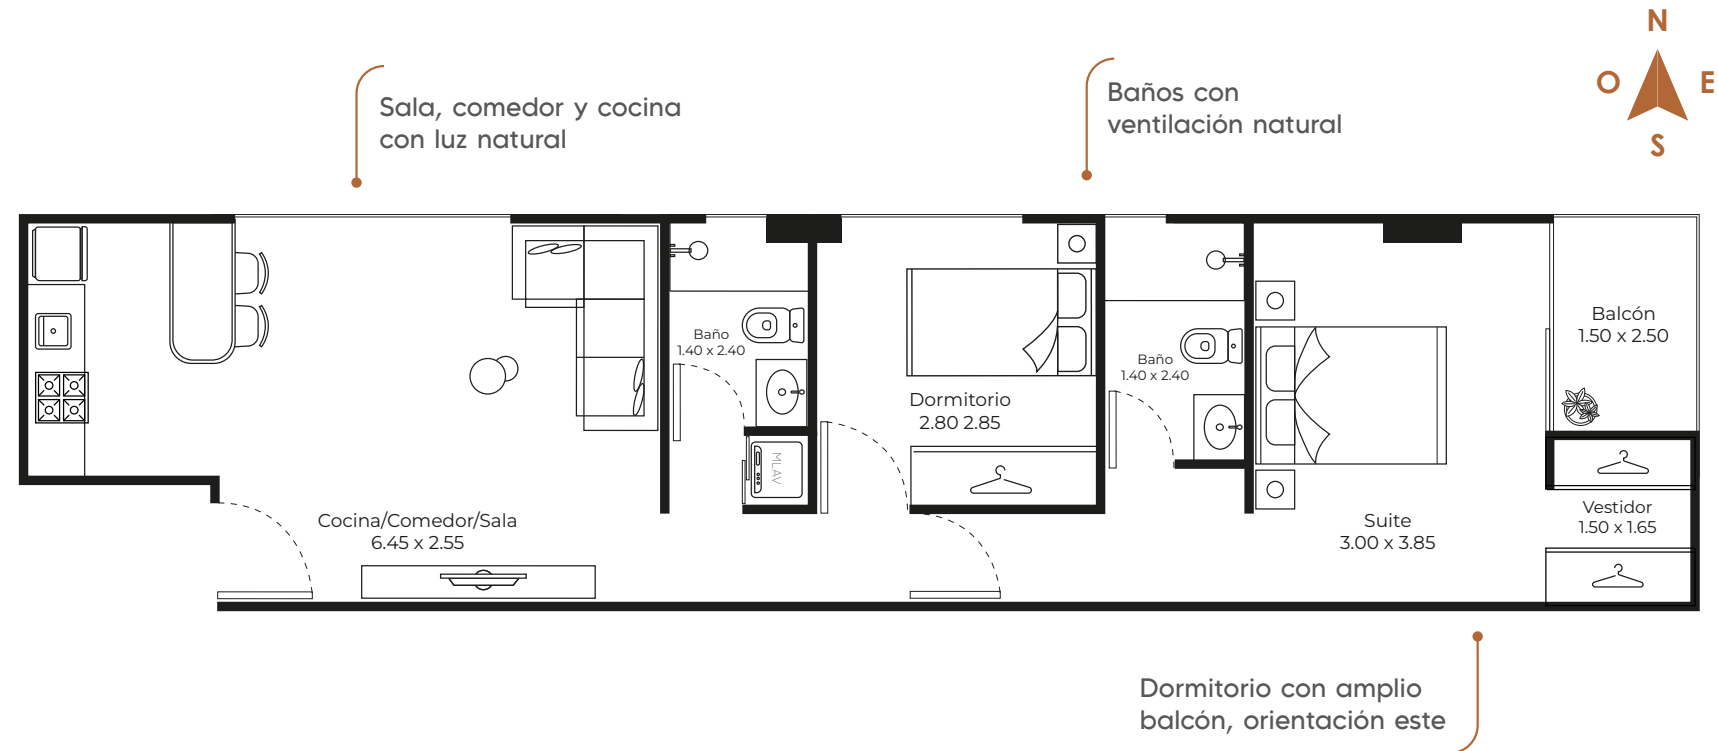

Calle José Quintin Mendoza entre Teófilo Vargas y Obispo Anaya

Los precios, y dimensiones del plano están sujetos a cambios sin previo aviso.
Los departamentos se venden sin amoblar