


TIPO A




SUPERFICIE
44.13 m²

PRECIO

PLAN DE PAGOS

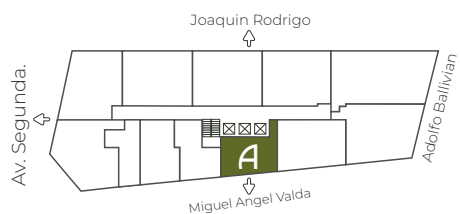

Amplio dormitorio con
balcón orientación sur

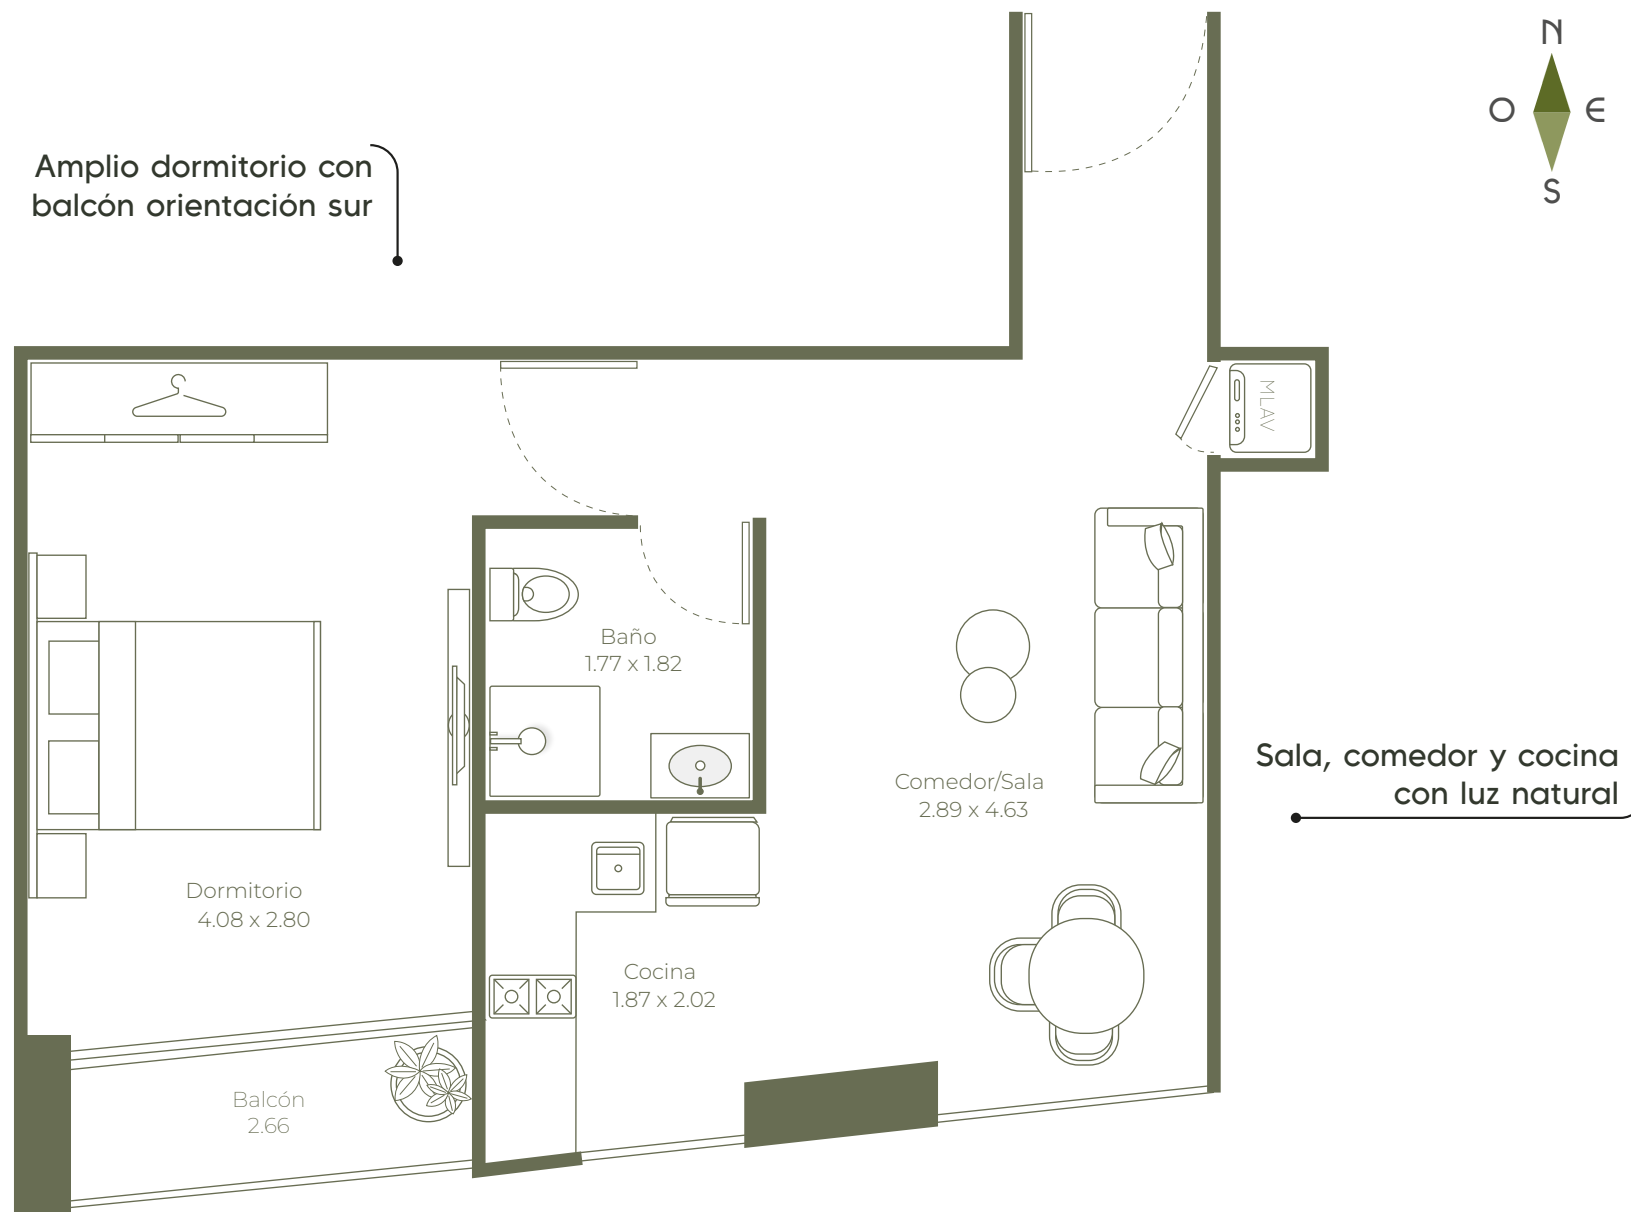

Esta propuesta tiene una validez de 15 días.

El proyecto puede experimentar modificaciones para mejorar la distribución y funcionalidad de los espacios.



TIPO J



SUPERFICIE
31.75 m²

PRECIO

PLAN DE PAGOS

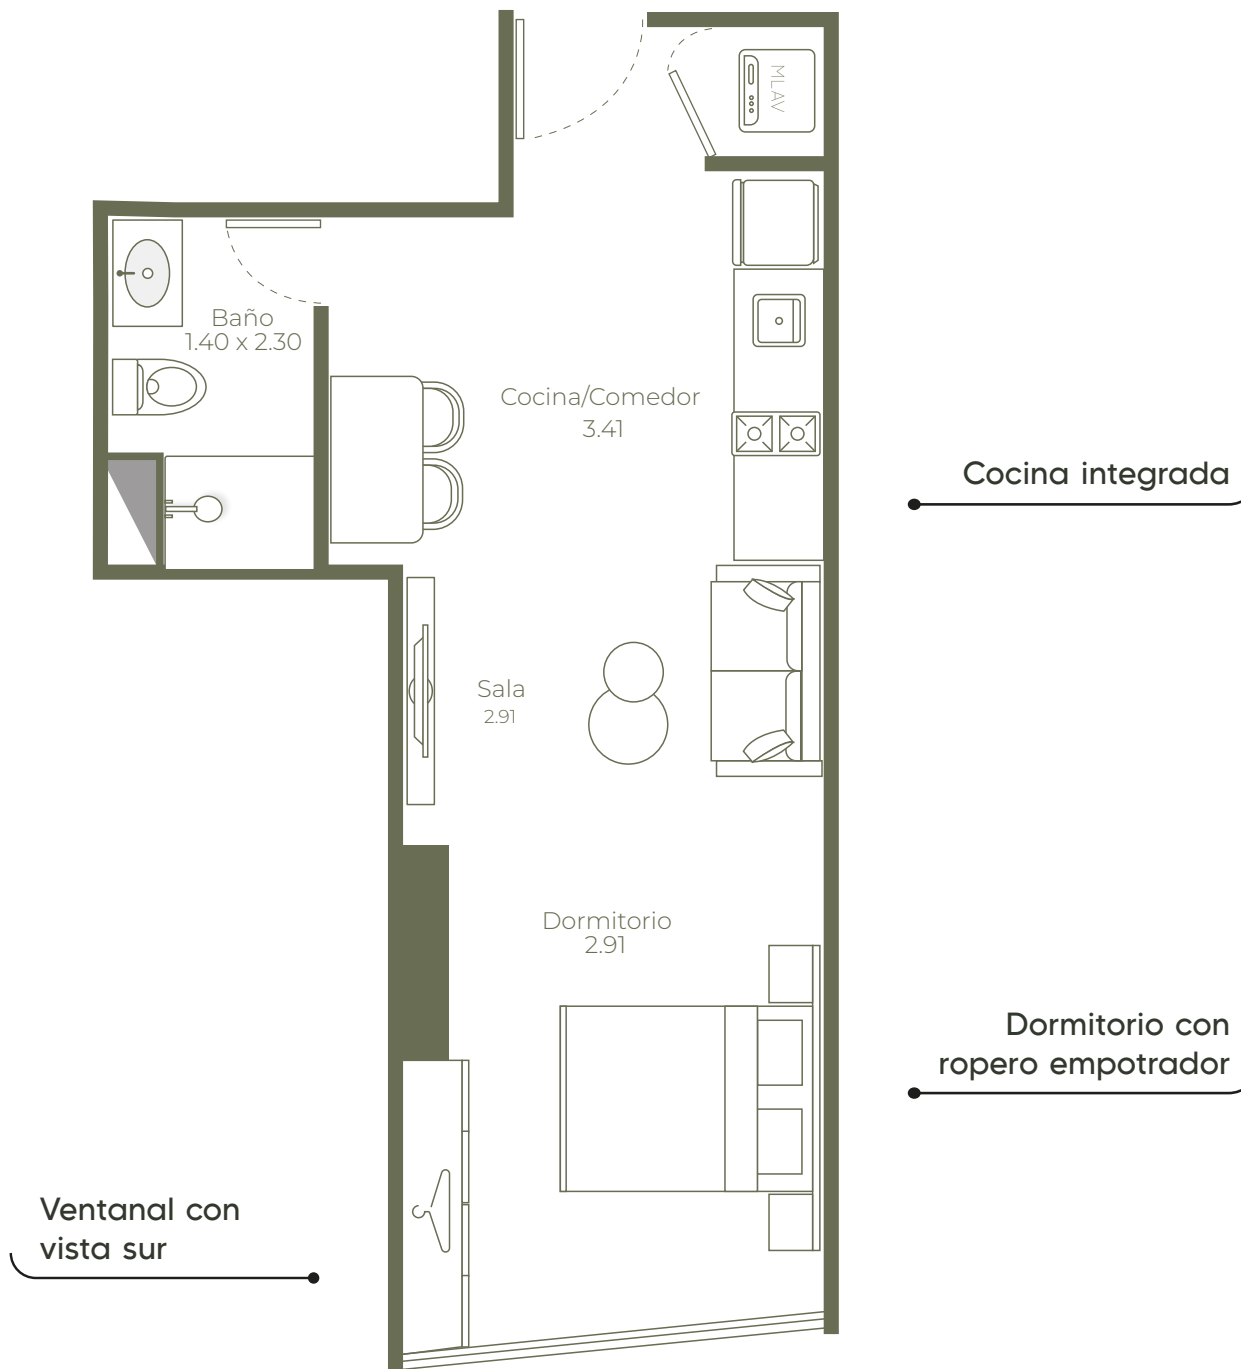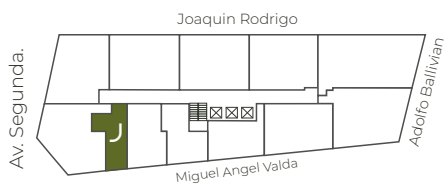

Esta propuesta tiene una validez de 15 días.

El proyecto puede experimentar modificaciones para mejorar la distribución y funcionalidad de los espacios.


TIPO L



SUPERFICIE
40.00 m²

PRECIO

PLAN DE PAGOS

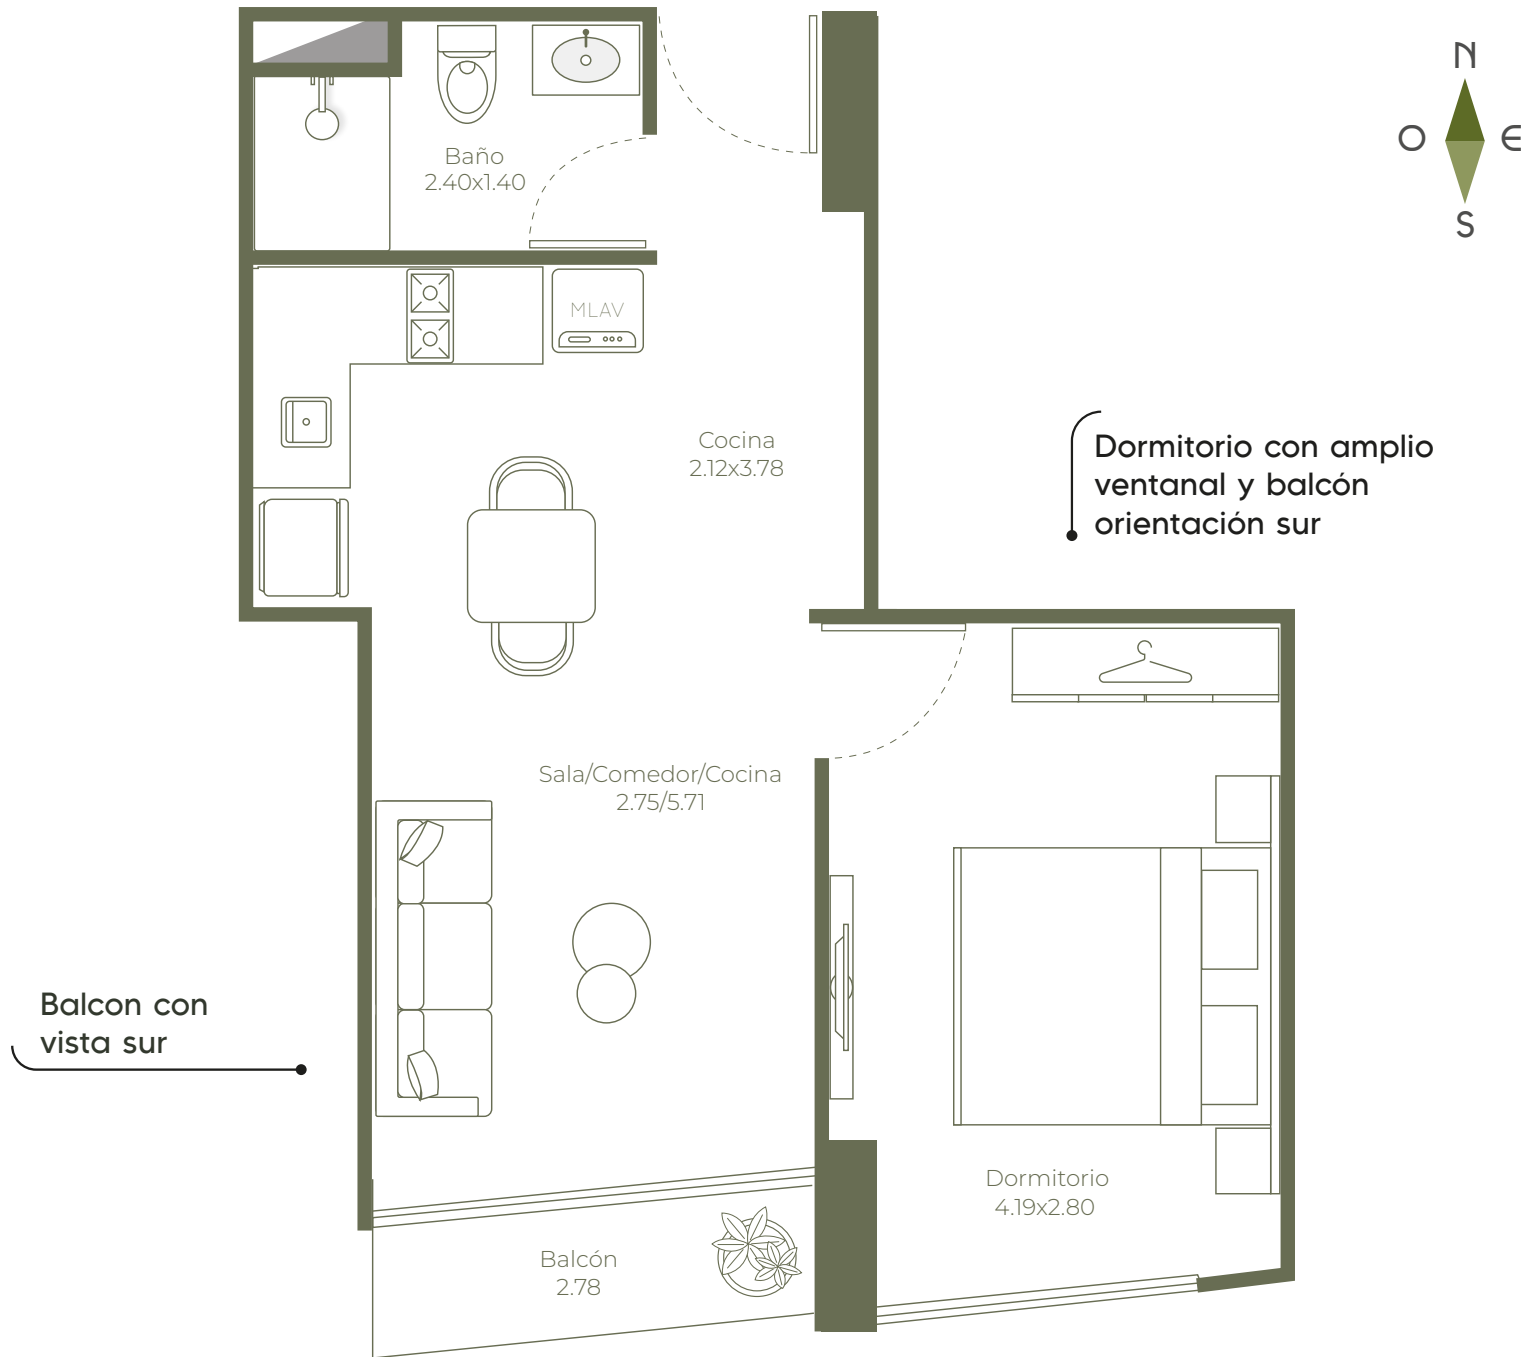

Esta propuesta tiene una validez de 15 días.

El proyecto puede experimentar modificaciones para mejorar la distribución y funcionalidad de los espacios.


TIPO K



SUPERFICIE
47.020 m²


PRECIO

PLAN DE PAGOS

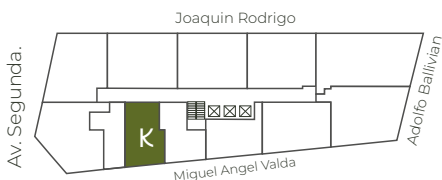

Cocina integrada

Dormitorio con
ropero empotrado

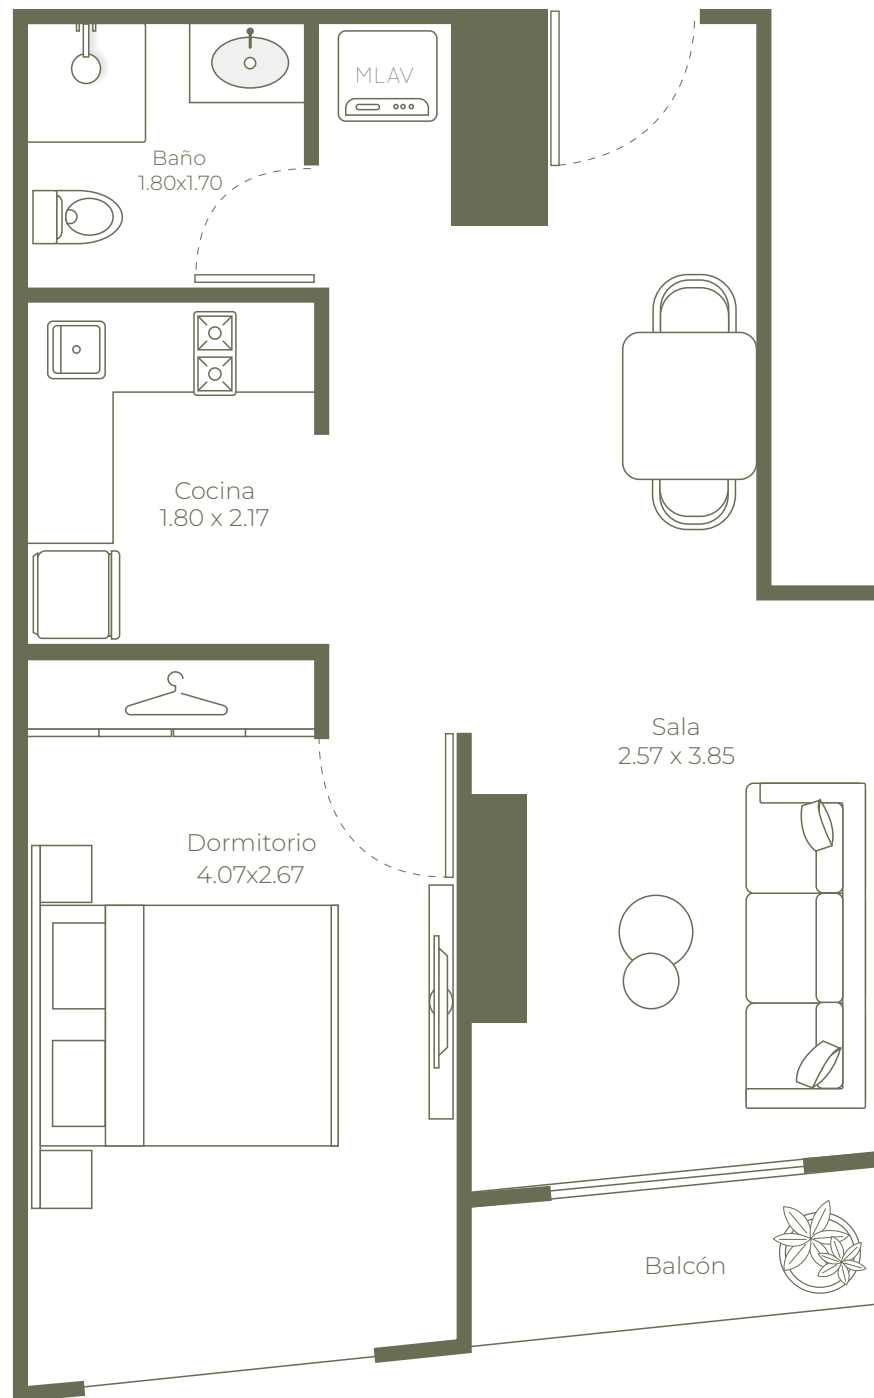

Esta propuesta tiene una validez de 15 días.

El proyecto puede experimentar modificaciones para mejorar la distribución y funcionalidad de los espacios.



TIPO B



SUPERFICIE
60.10 m²

PRECIO

PLAN DE PAGOS

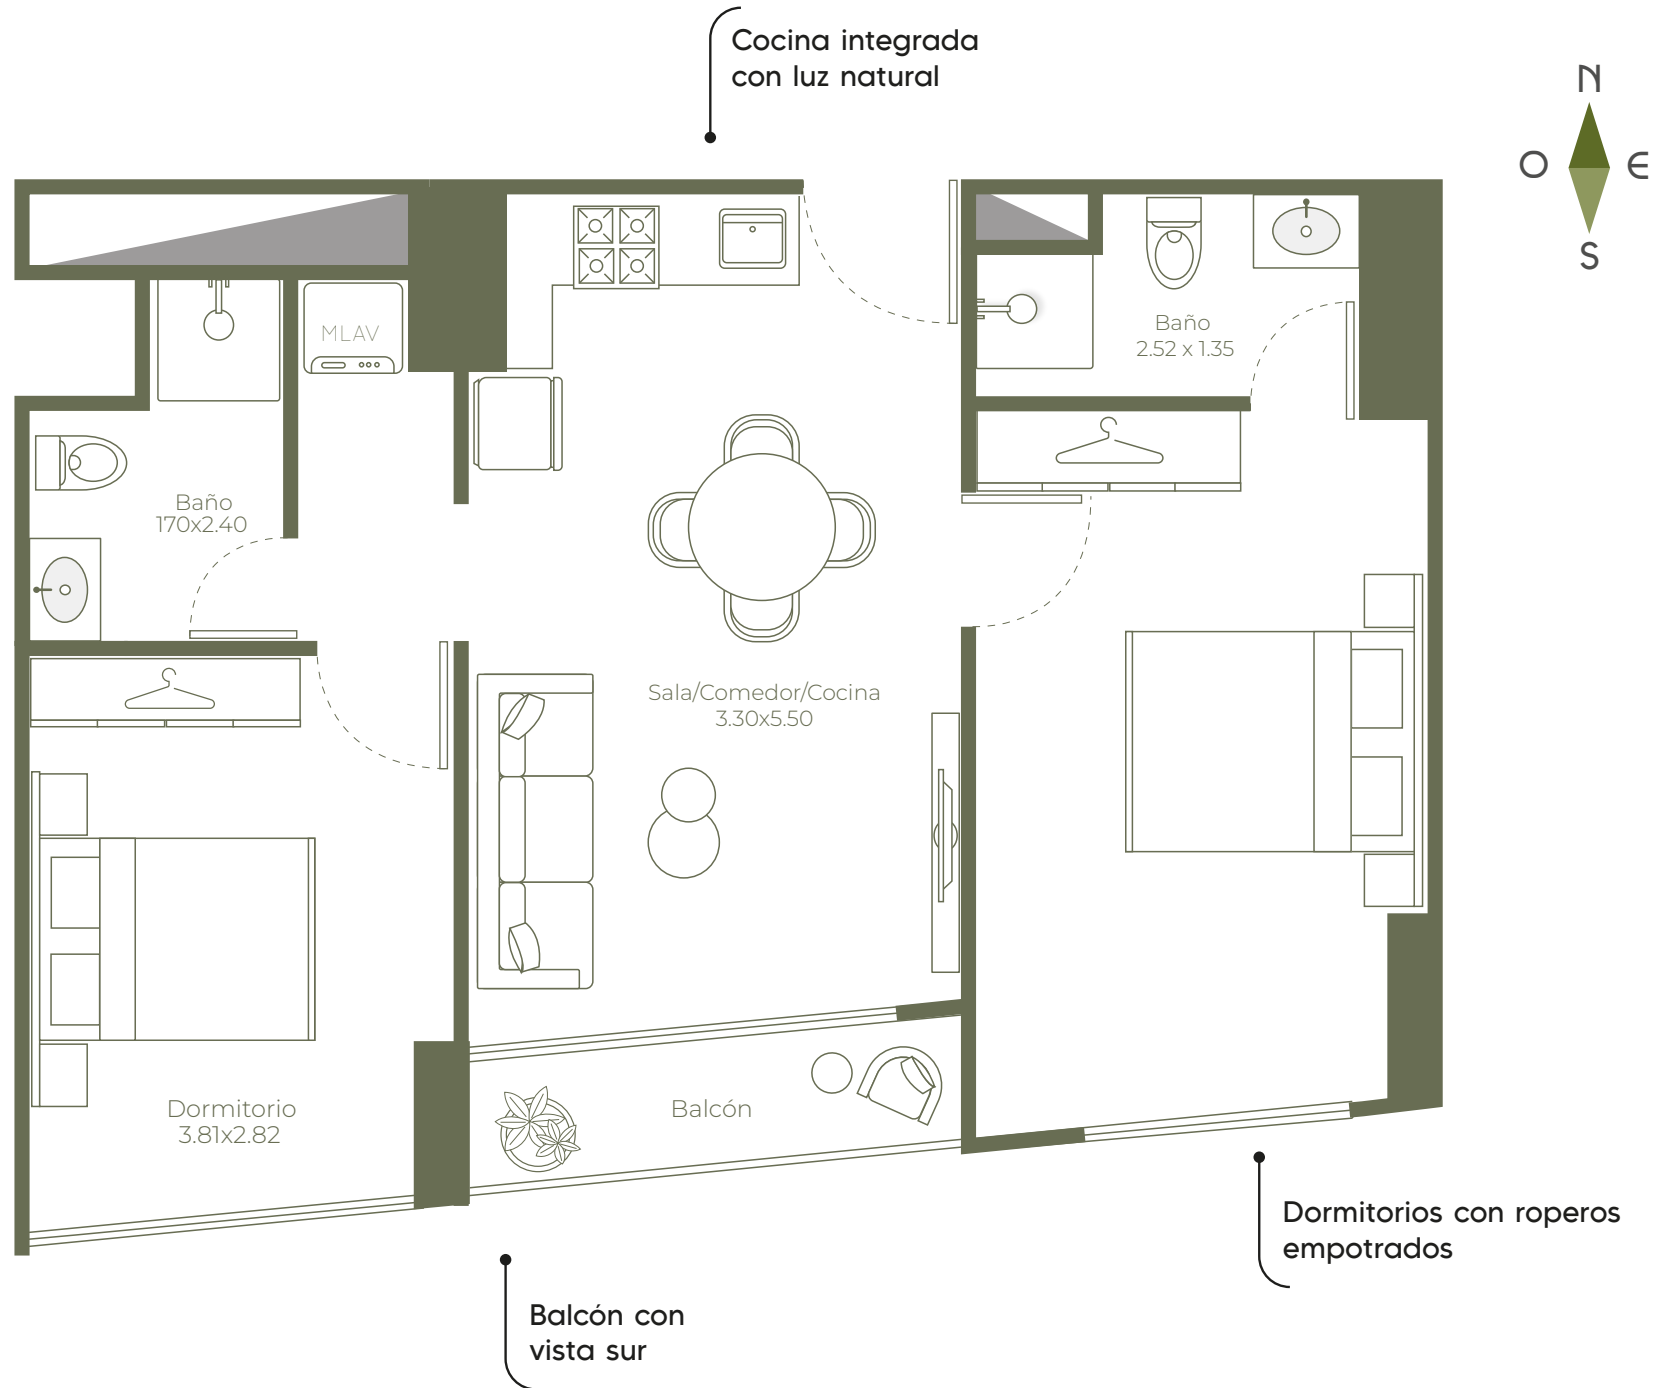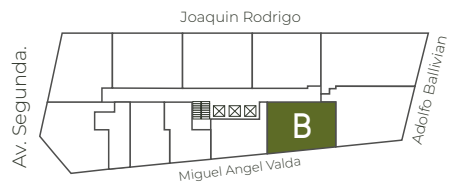

Esta propuesta tiene una validez de 15 días.

El proyecto puede experimentar modificaciones para mejorar la distribución y funcionalidad de los espacios.



TIPO C



SUPERFICIE
82.70 m²

PRECIO

PLAN DE PAGOS

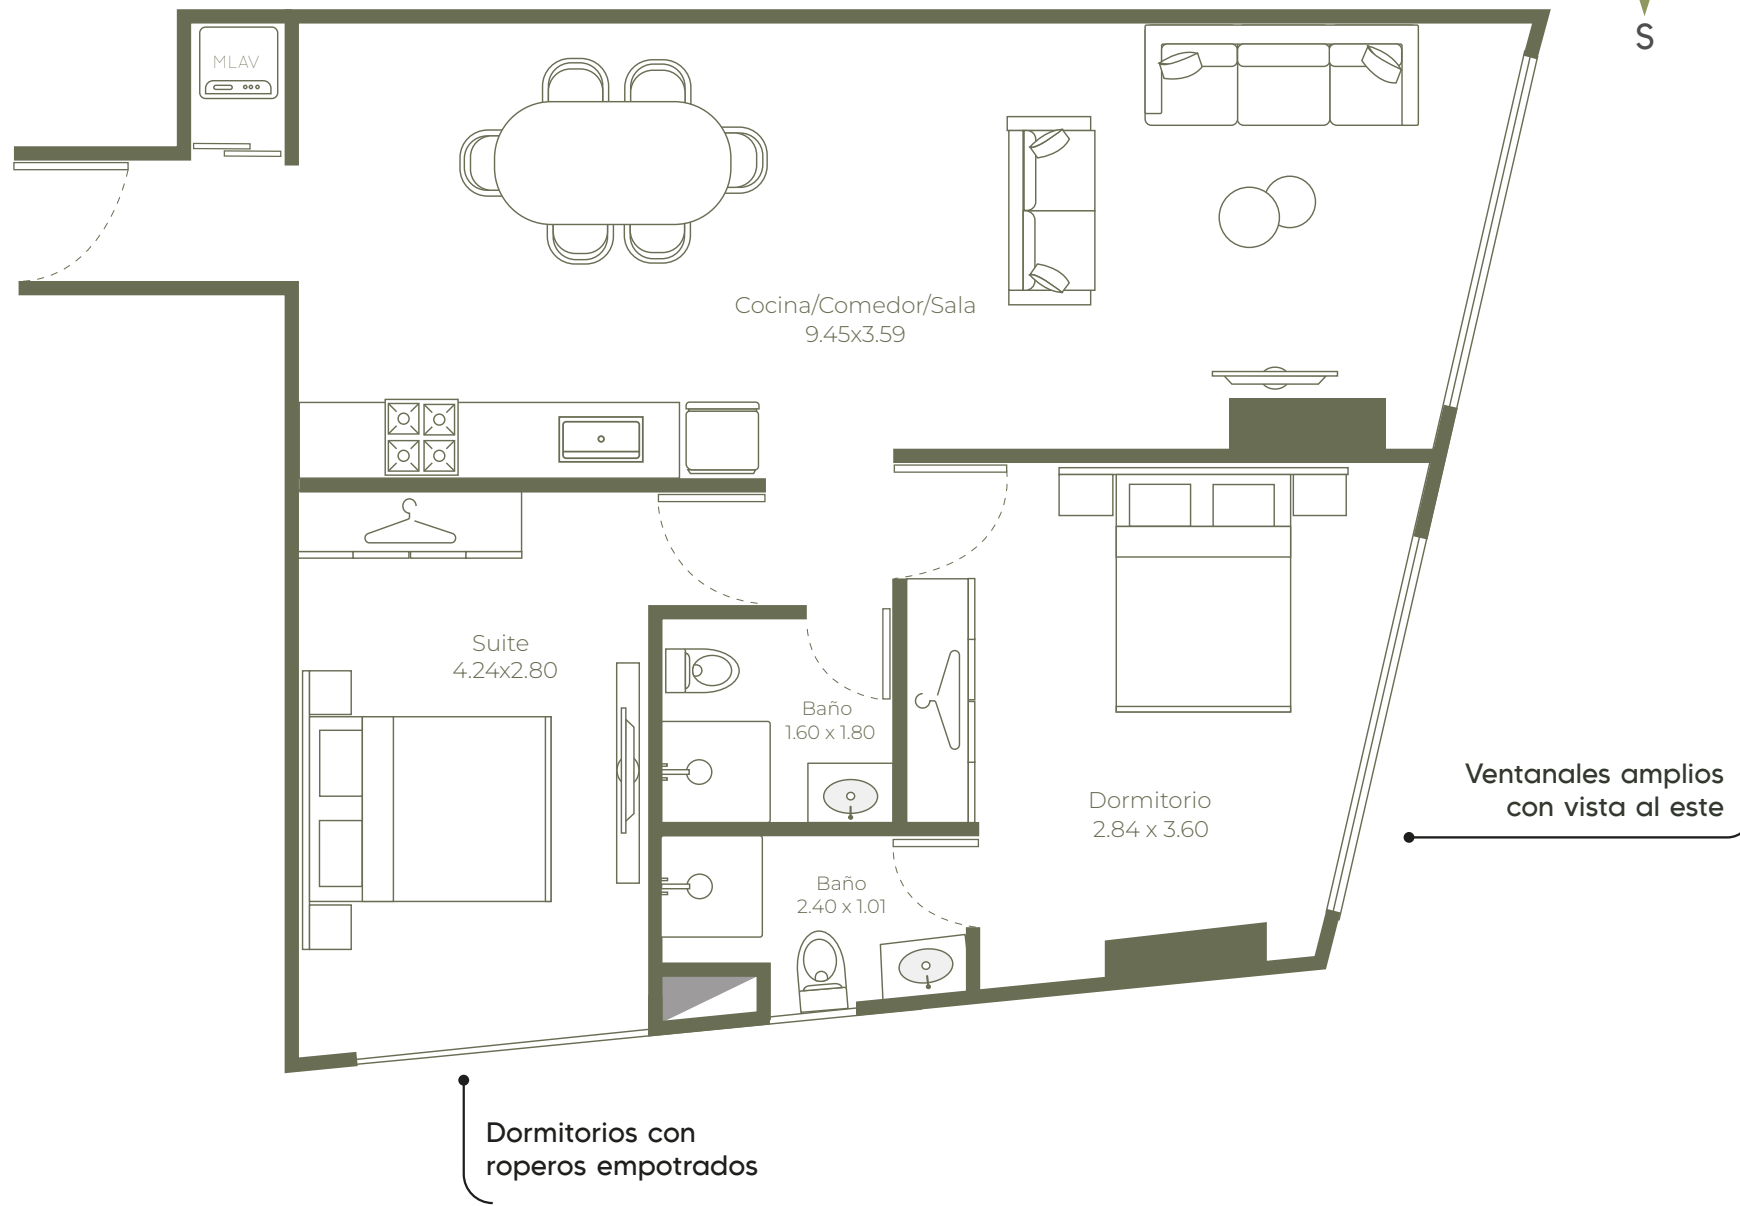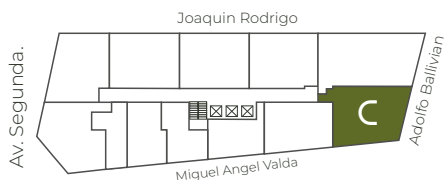

Esta propuesta tiene una validez de 15 días.

El proyecto puede experimentar modificaciones para mejorar la distribución y funcionalidad de los espacios.


TIPO €



SUPERFICIE
70.00 m²


PRECIO

PLAN DE PAGOS

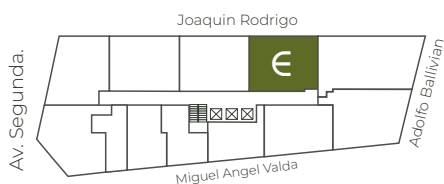

Amplios balcones
con vista al norte.

Dormitorios con
roperos empotrados

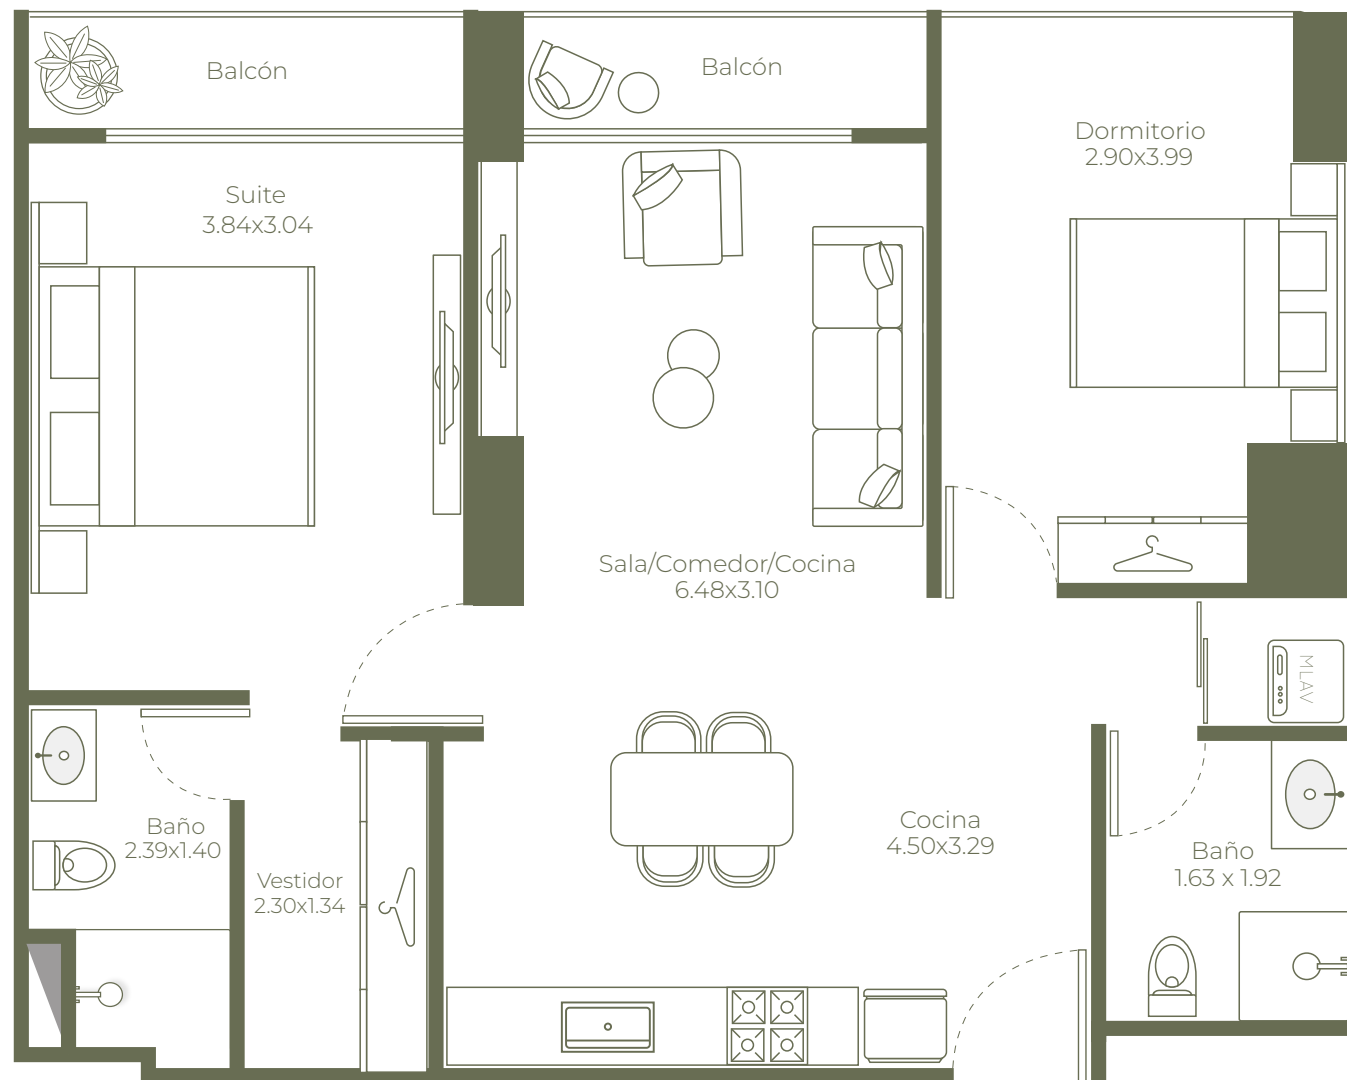

Esta propuesta tiene una validez de 15 días.

El proyecto puede experimentar modificaciones para mejorar la distribución y funcionalidad de los espacios.

TIPO F



SUPERFICIE
71.00 m²


PRECIO

PLAN DE PAGOS



Dormitorios con
roperos empotrados

Amplios balcones
con vista al norte.

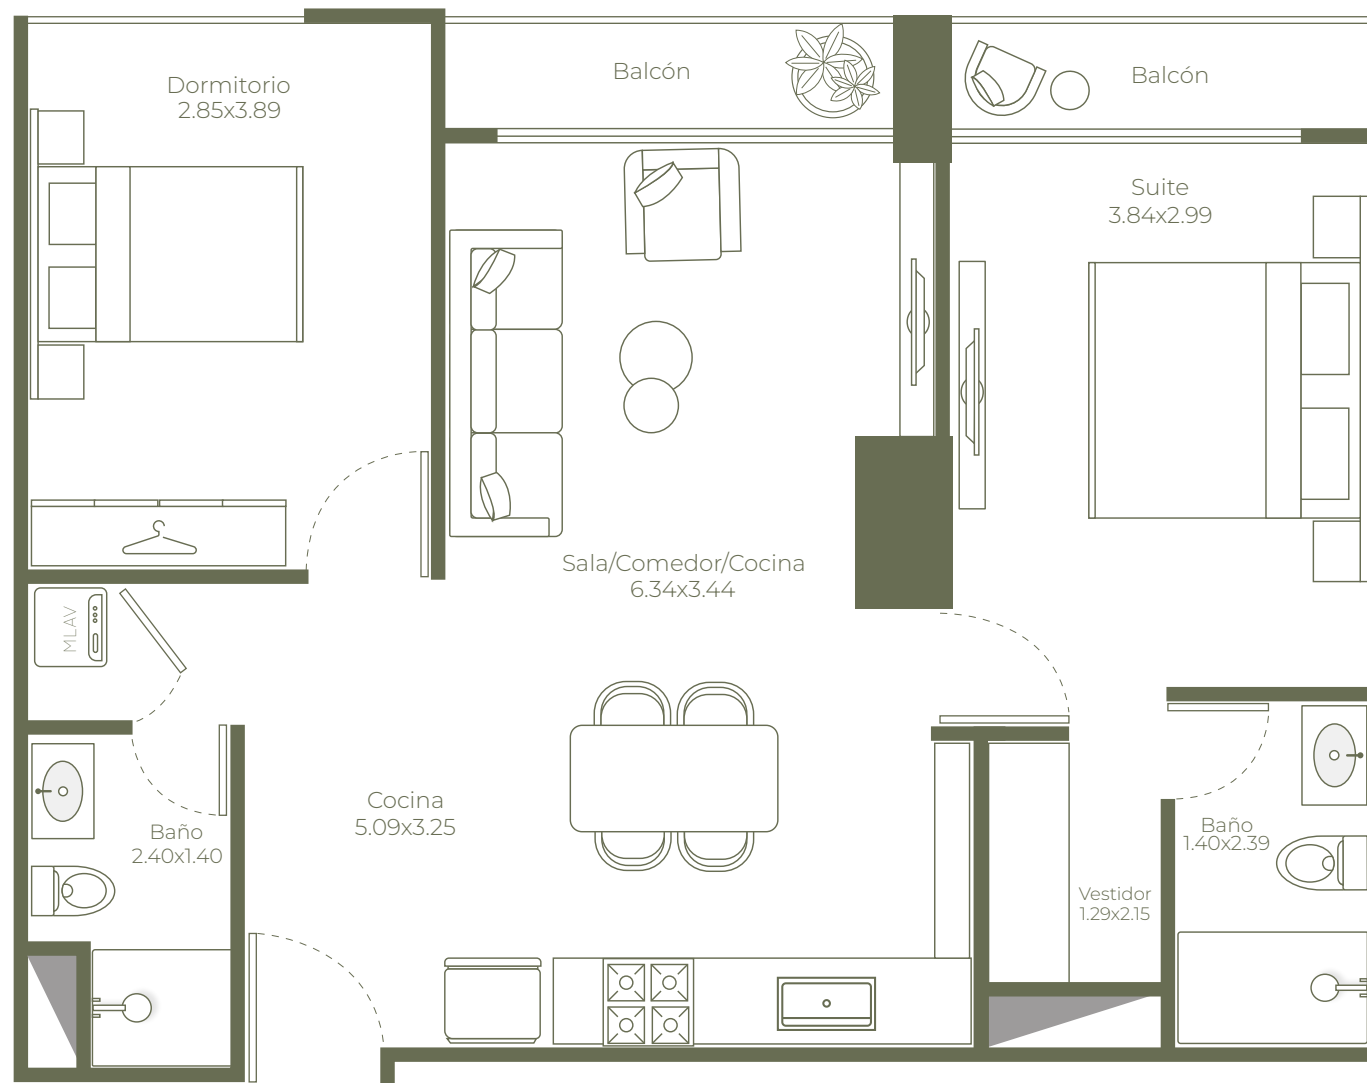

Cocina integrada con
luz natural

Esta propuesta tiene una validez de 15 días.

El proyecto puede experimentar modificaciones para mejorar la distribución y funcionalidad de los espacios.

TIPO G



SUPERFICIE
72.50 m²


PRECIO

PLAN DE PAGOS



Amplios balcones
con vista al norte.

Dormitorios con
roperos empotrados

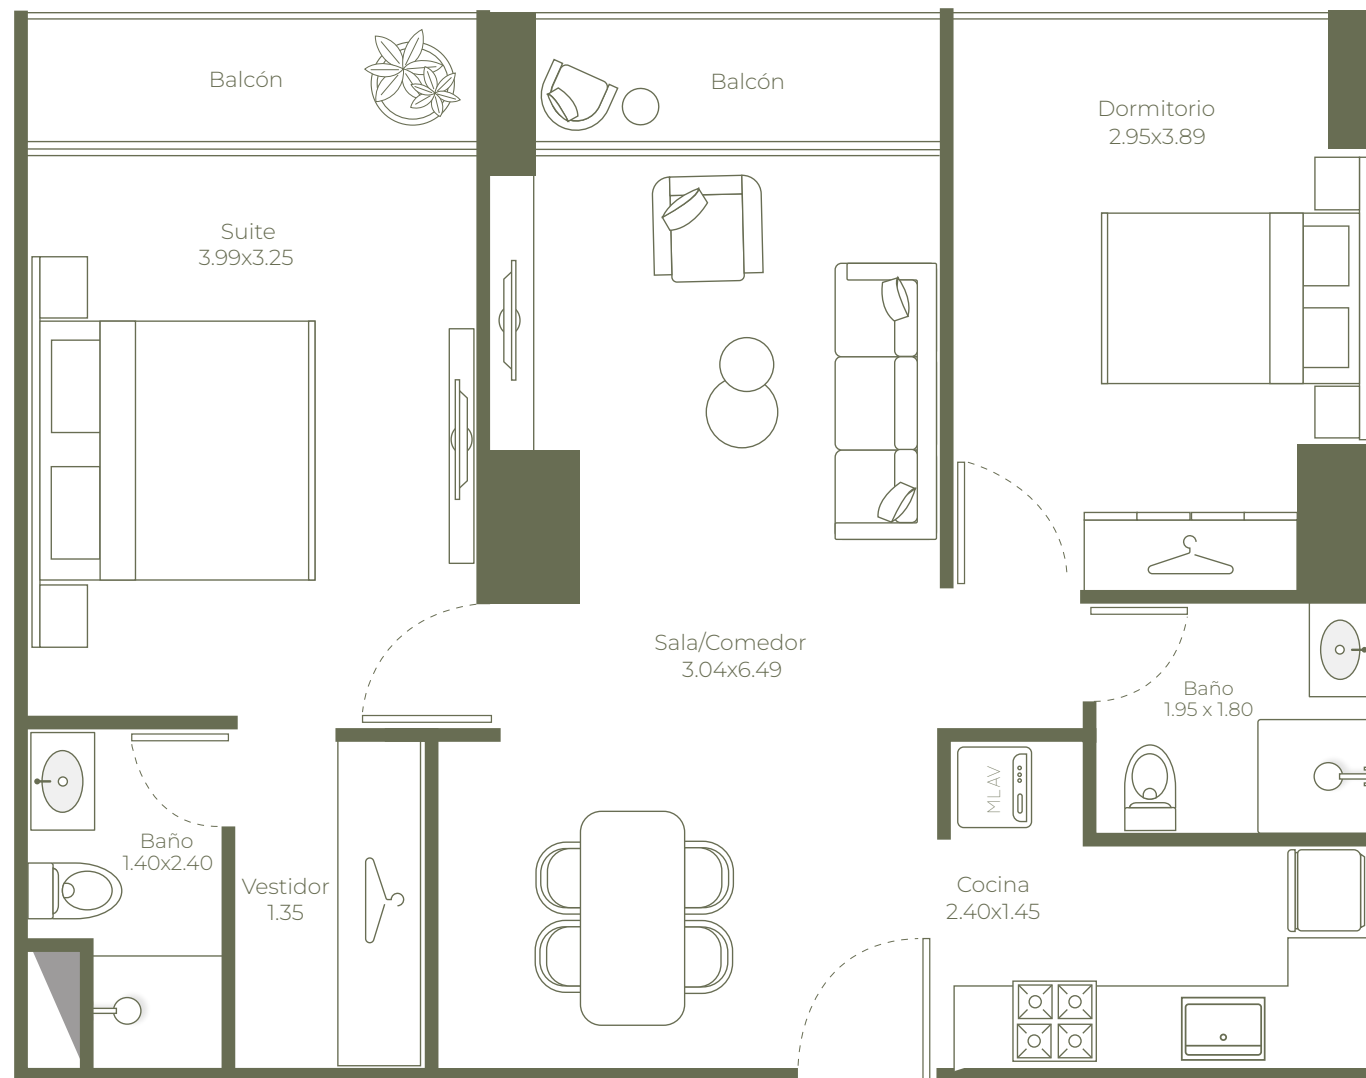

Cocina integrada con
luz natural

Esta propuesta tiene una validez de 15 días.

El proyecto puede experimentar modificaciones para mejorar la distribución y funcionalidad de los espacios.



TIPO H



SUPERFICIE
73.15 m²

PRECIO

PLAN DE PAGOS

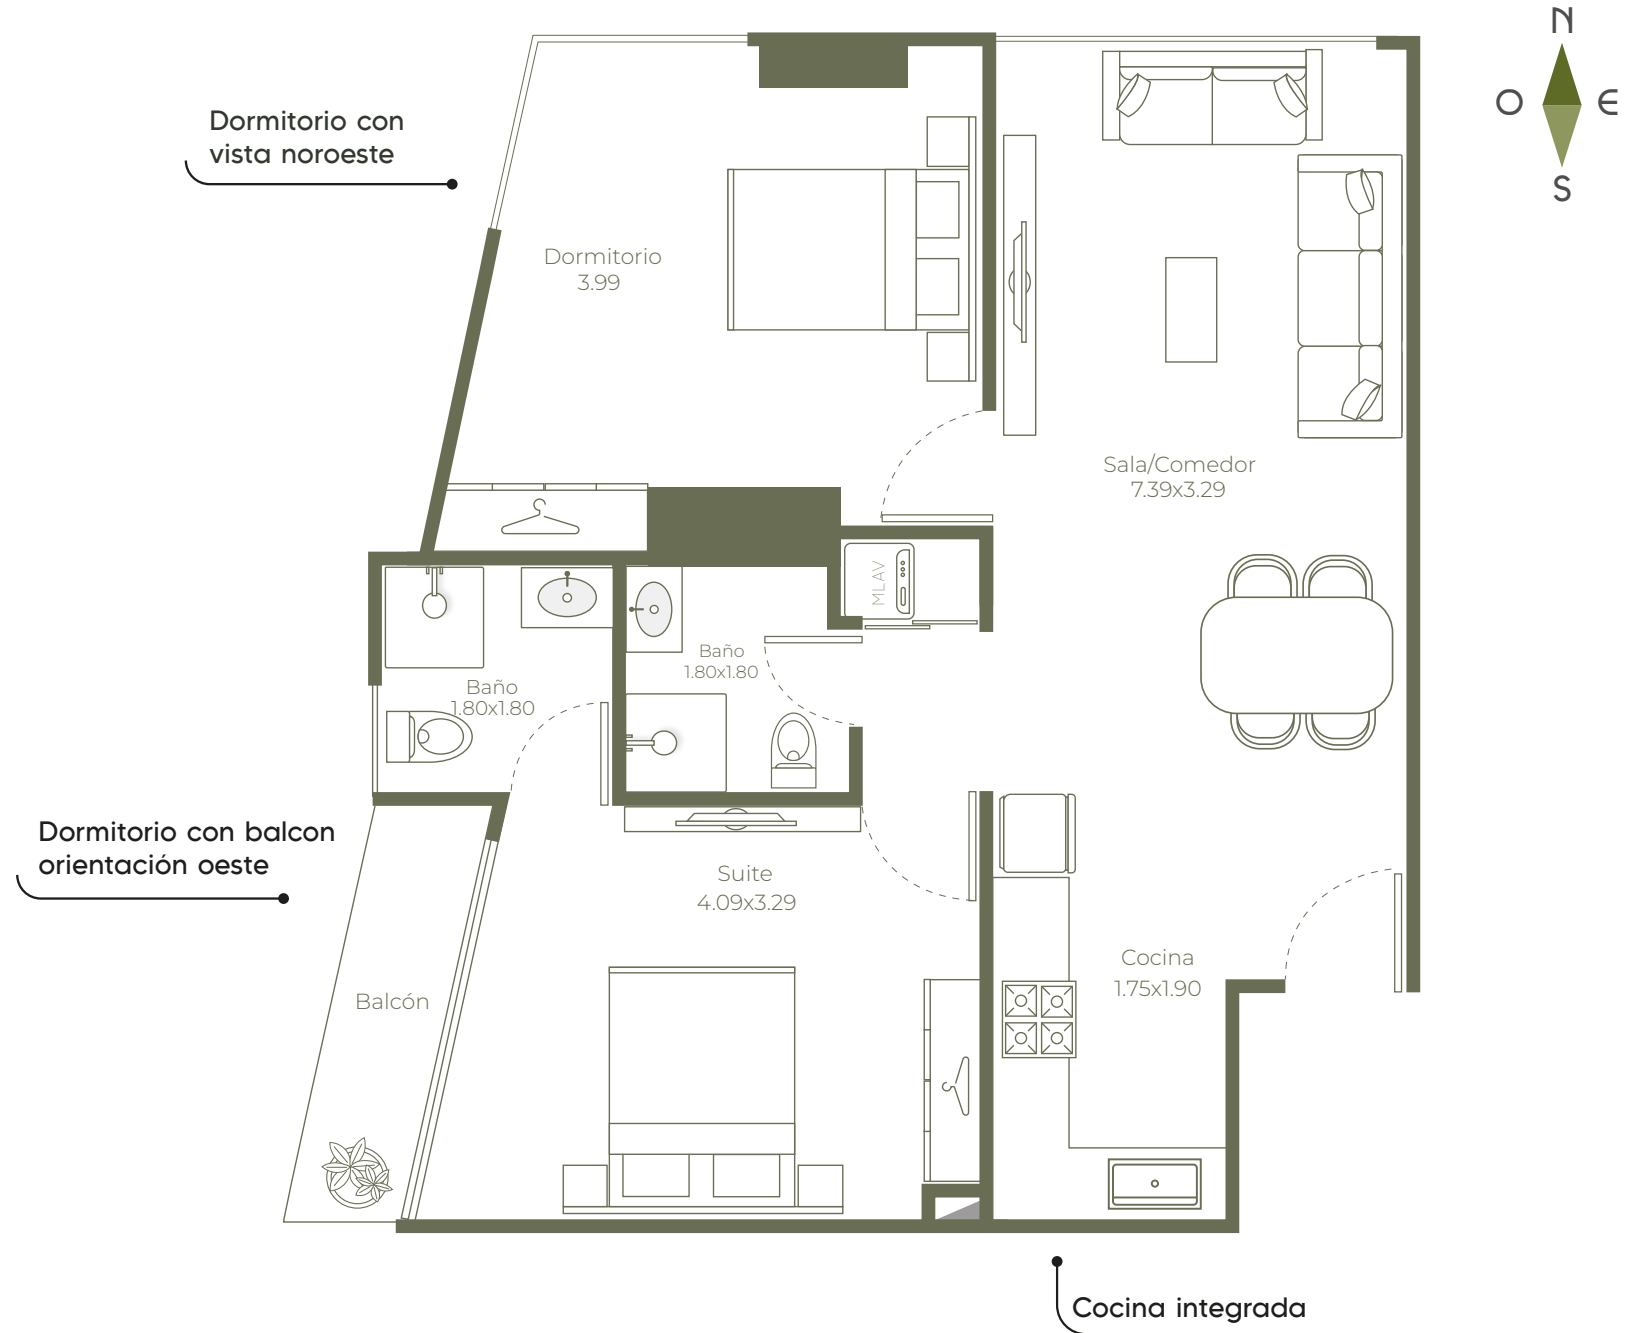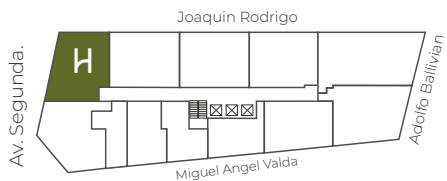

Esta propuesta tiene una validez de 15 días.

El proyecto puede experimentar modificaciones para mejorar la distribución y funcionalidad de los espacios.



TIPO I



SUPERFICIE
71.20 m²

PRECIO

PLAN DE PAGOS

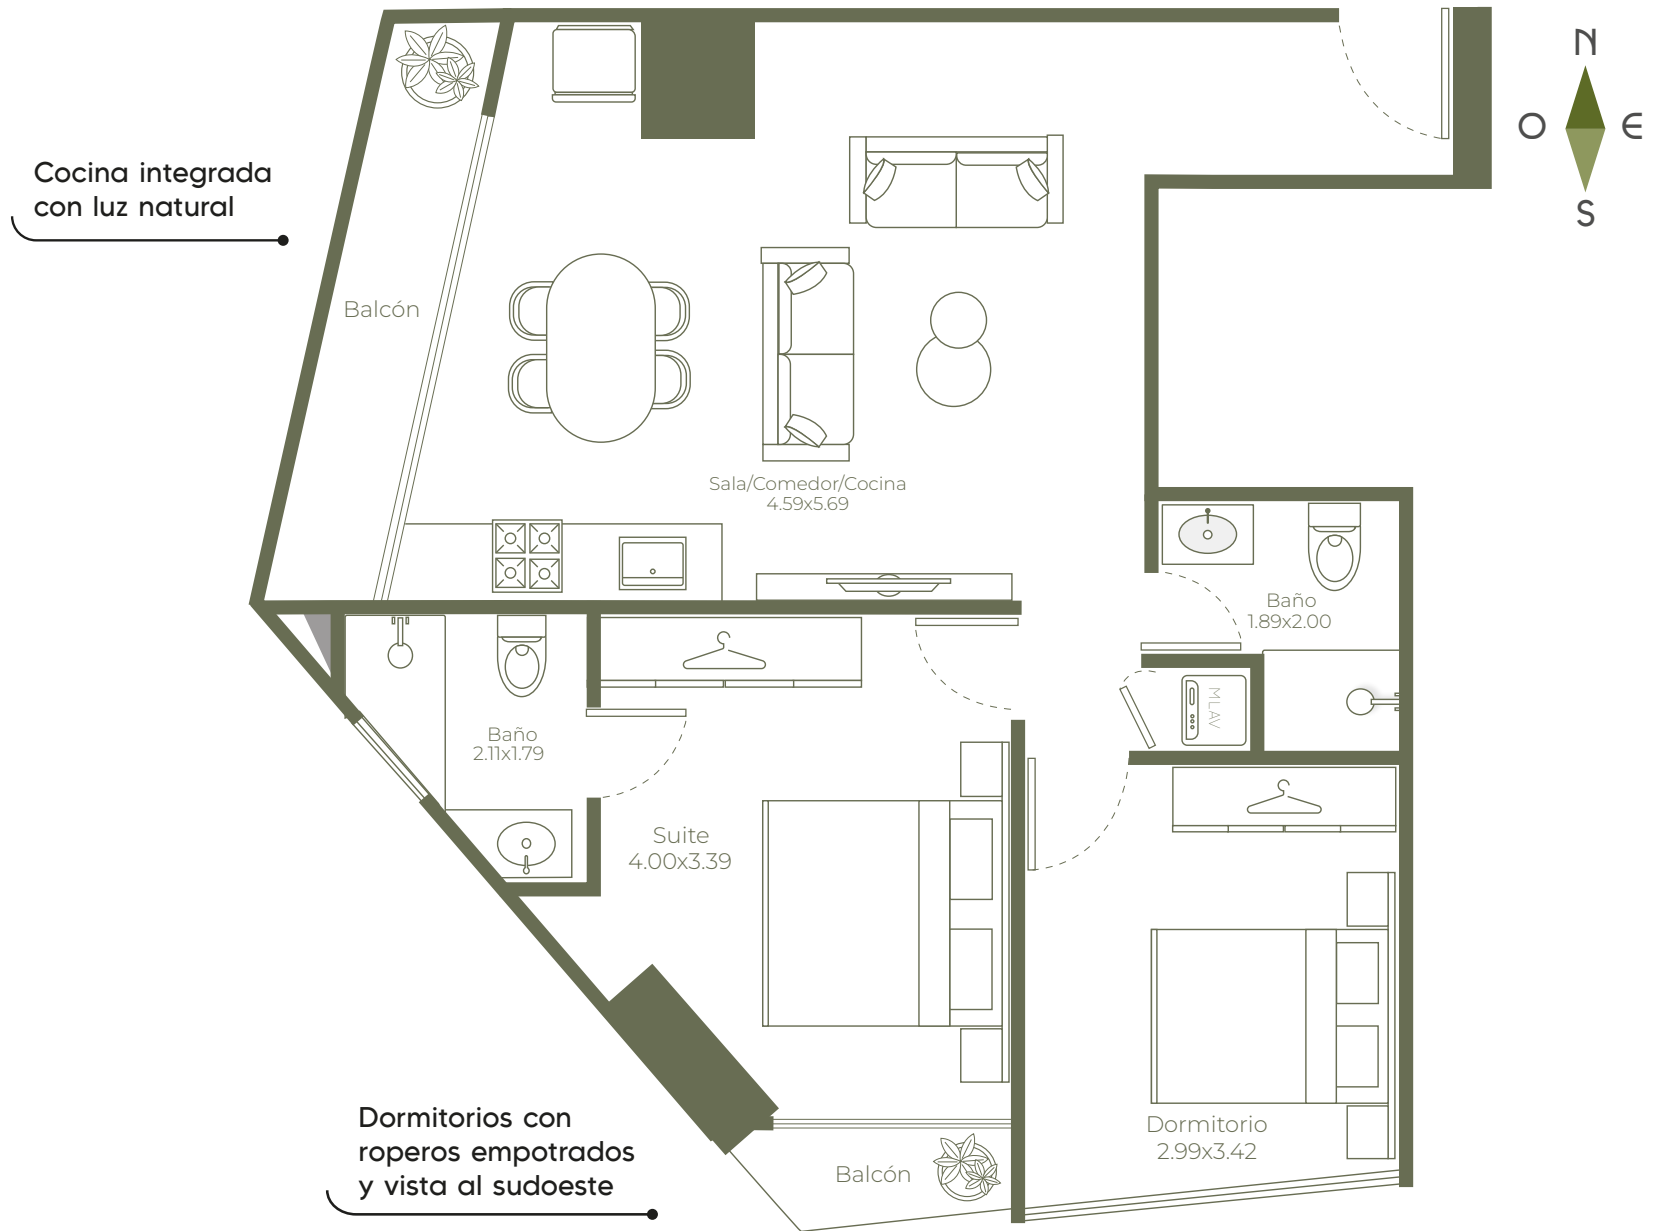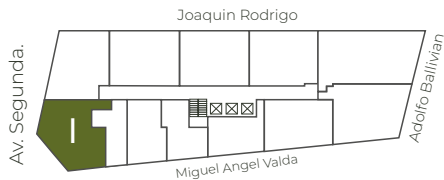

Esta propuesta tiene una validez de 15 días.

El proyecto puede experimentar modificaciones para mejorar la distribución y funcionalidad de los espacios.



TIPO D

3  2 


SUPERFICIE
104.00 m²

PRECIO

PLAN DE PAGOS

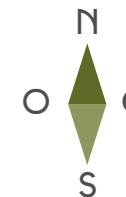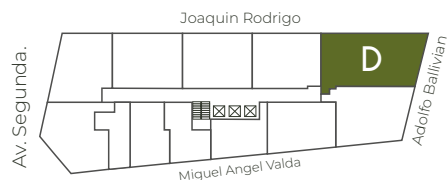

Cocina integrada
con luz natural

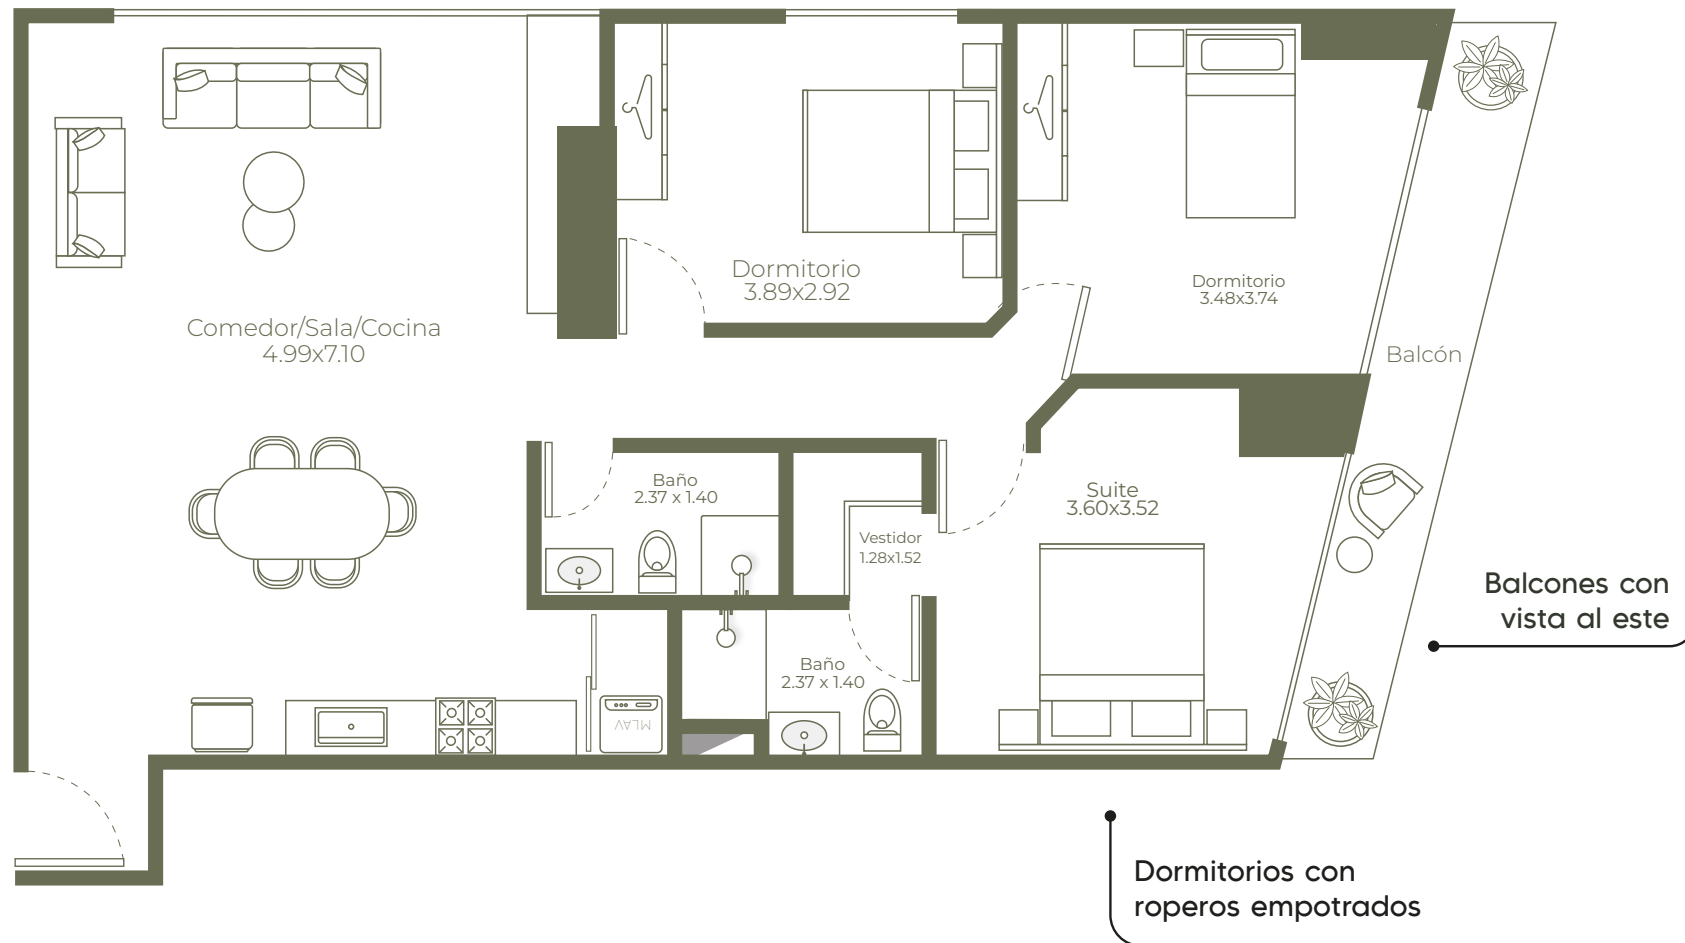

Esta propuesta tiene una validez de 15 días.

El proyecto puede experimentar modificaciones para mejorar la distribución y funcionalidad de los espacios.