



Tipo A





Superficie

48.10 m²

Precio



Plan de pagos

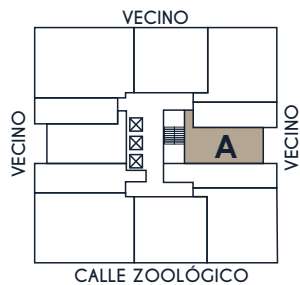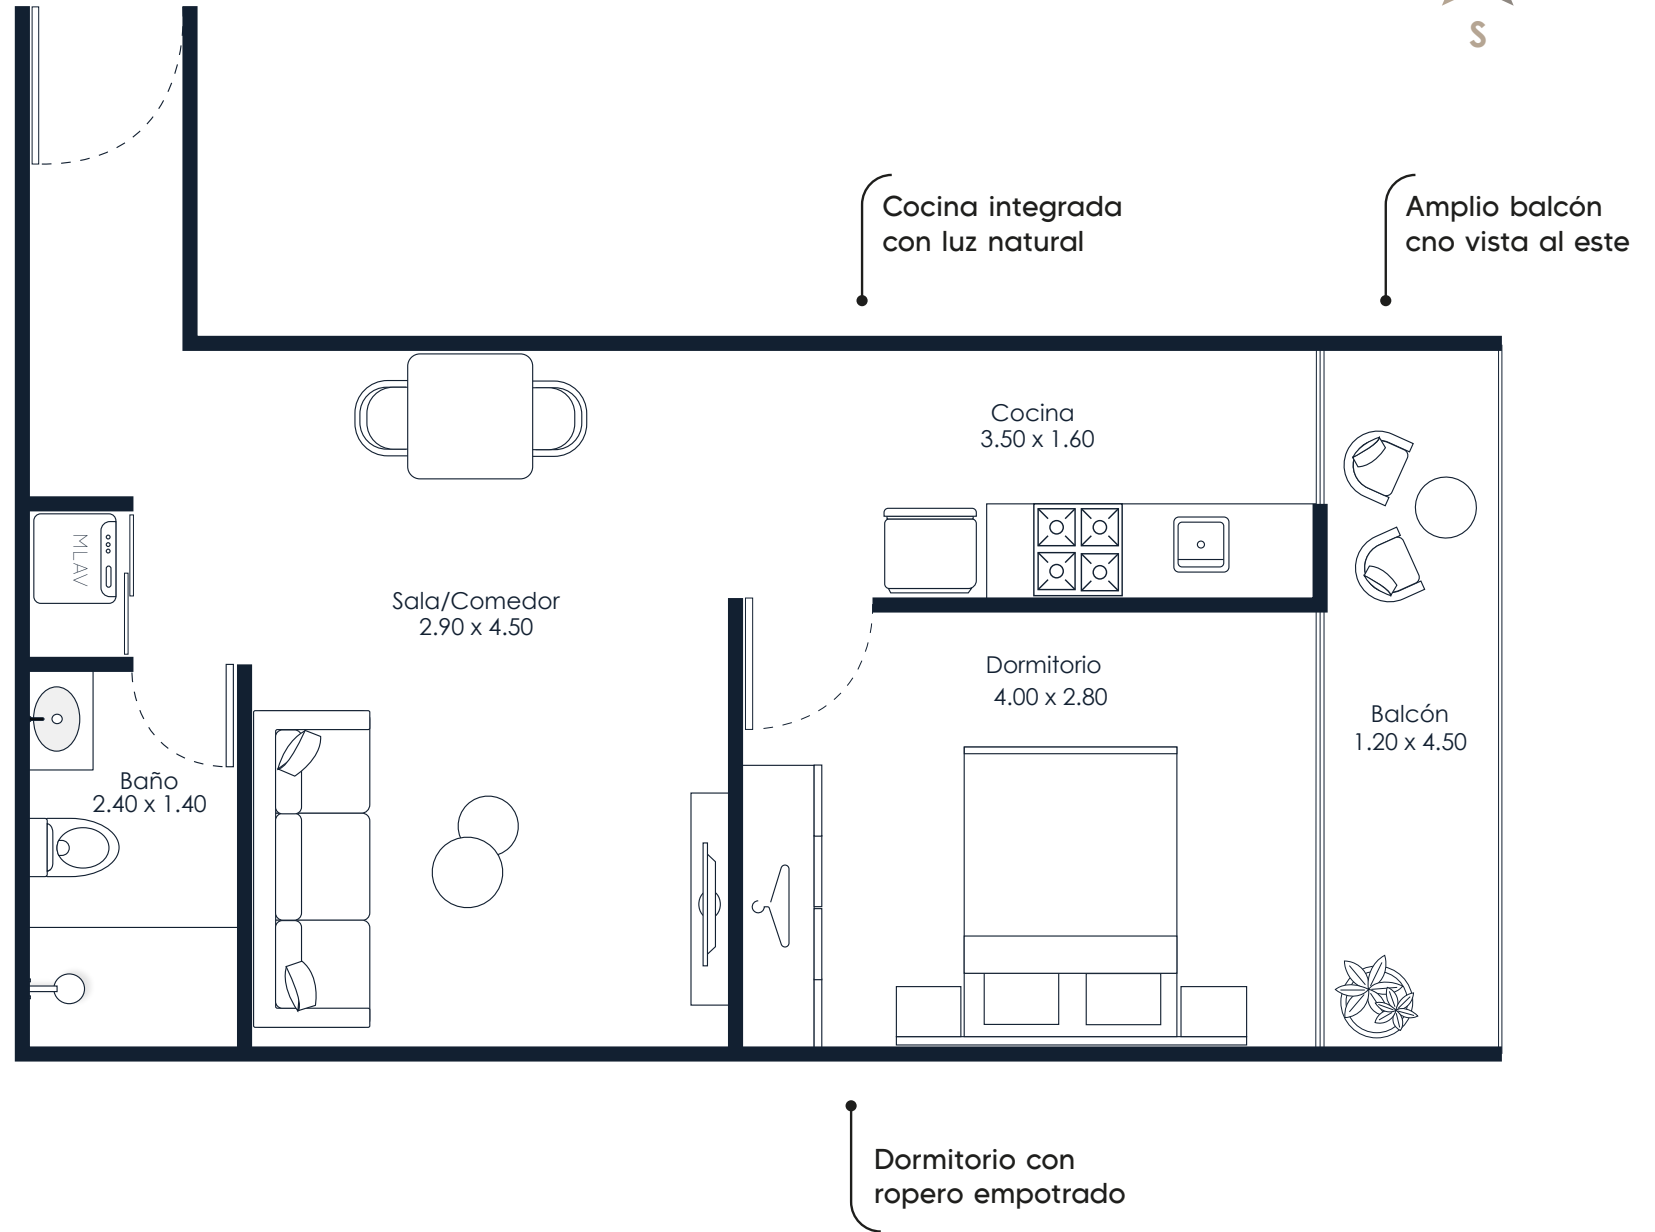

Esta propuesta tiene una válidez de 15 días.

El proyecto puede experimentar modificaciones para mejorar la distribución y funcionalidad de los espacios.

Tipo F




Superficie

35.00 m²


Precio



Plan de pagos

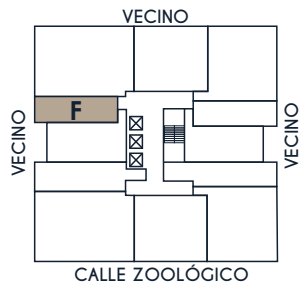

Ventanal con
vista al oeste

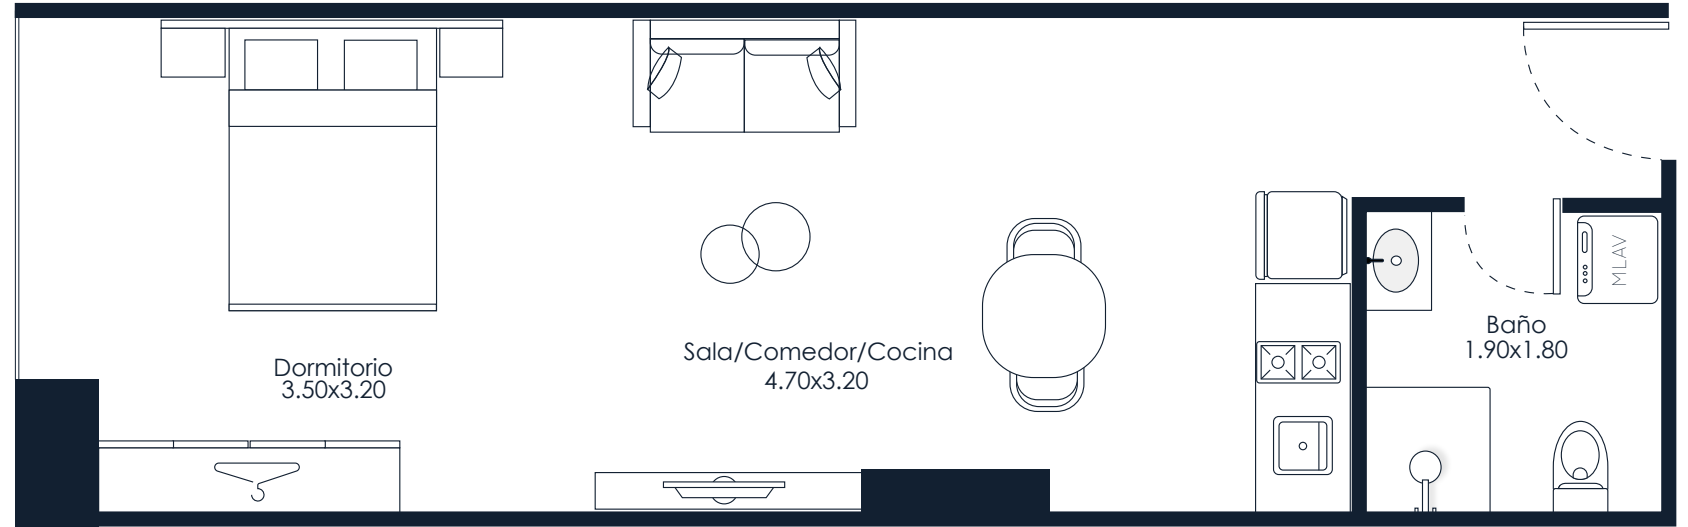

Dormitorio
3.50x3.20

Sala/Comedor/Cocina
4.70x3.20

Baño
1.90x1.80

Dormitorio con
ropero empotrado

Cocina
integrada

Esta propuesta tiene una validez de 15 días.

El proyecto puede experimentar modificaciones para mejorar la distribución y funcionalidad de los espacios.

Tipo G





Superficie

50.30 m²

Precio



Plan de pagos

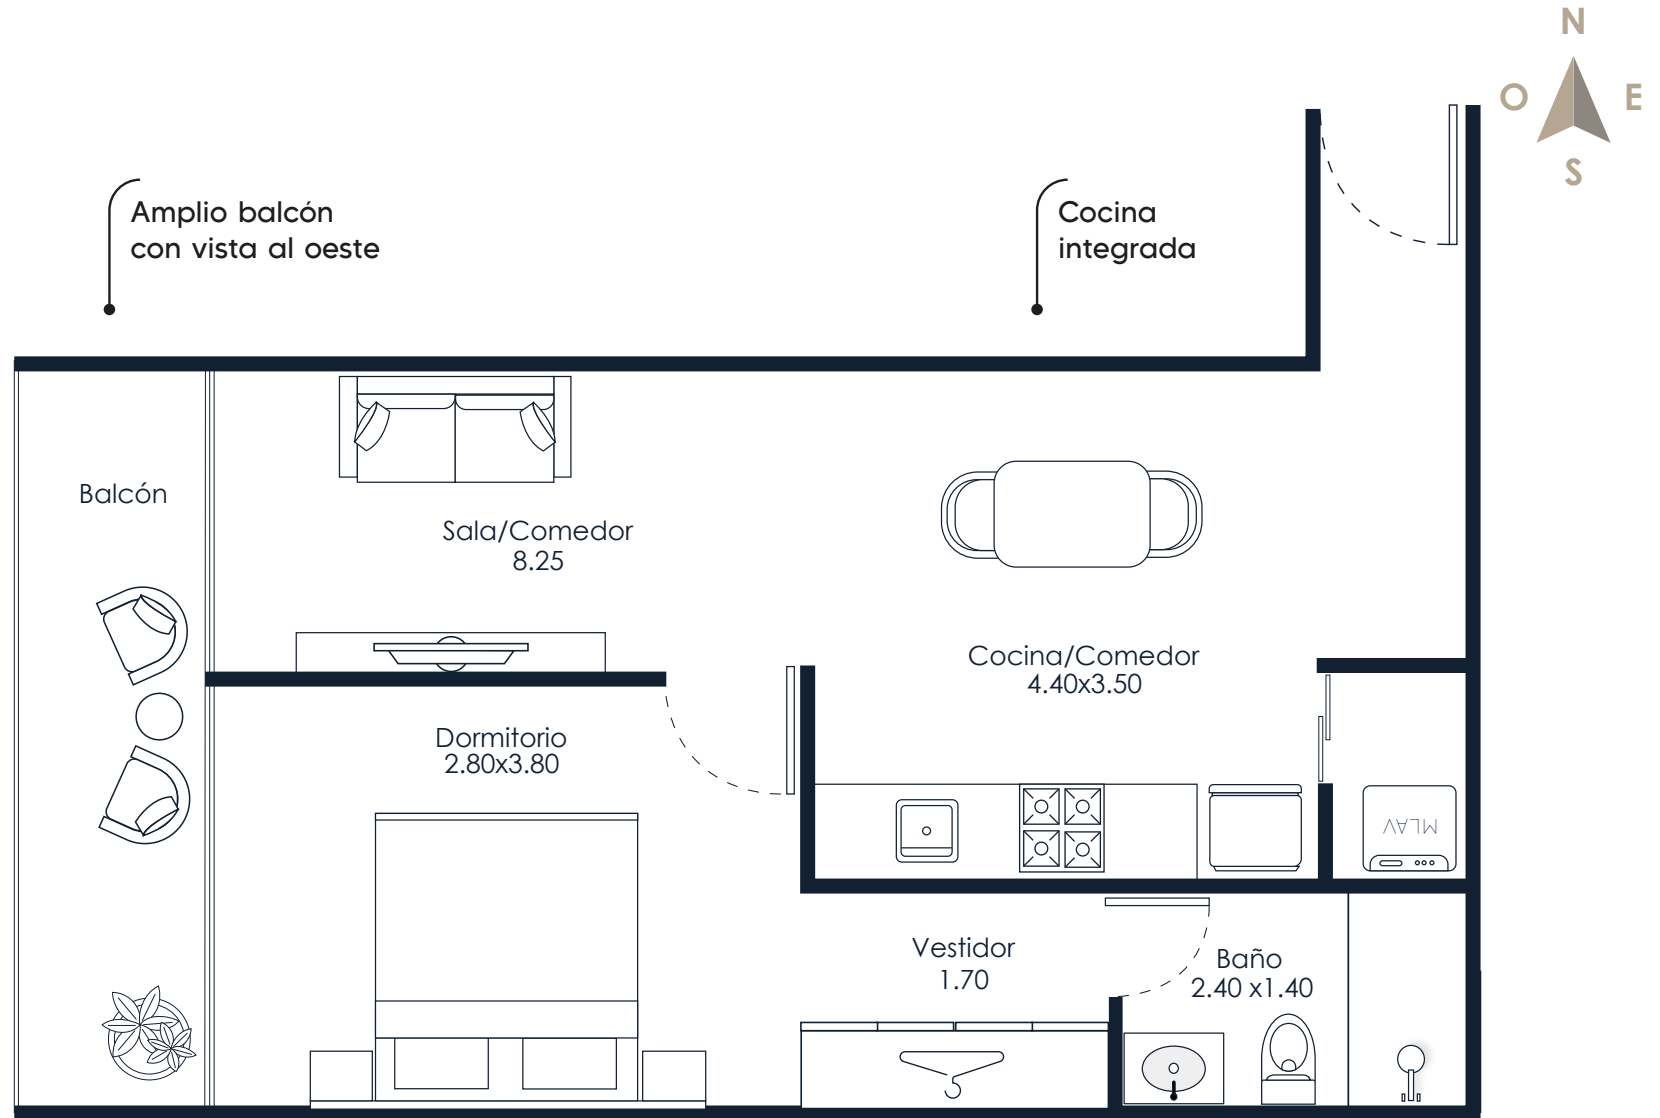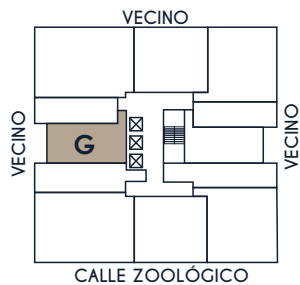

Esta propuesta tiene una validez de 15 días.

El proyecto puede experimentar modificaciones para mejorar la distribución y funcionalidad de los espacios.

Tipo H





Superficie
45.37 m²

Precio



Plan de pagos

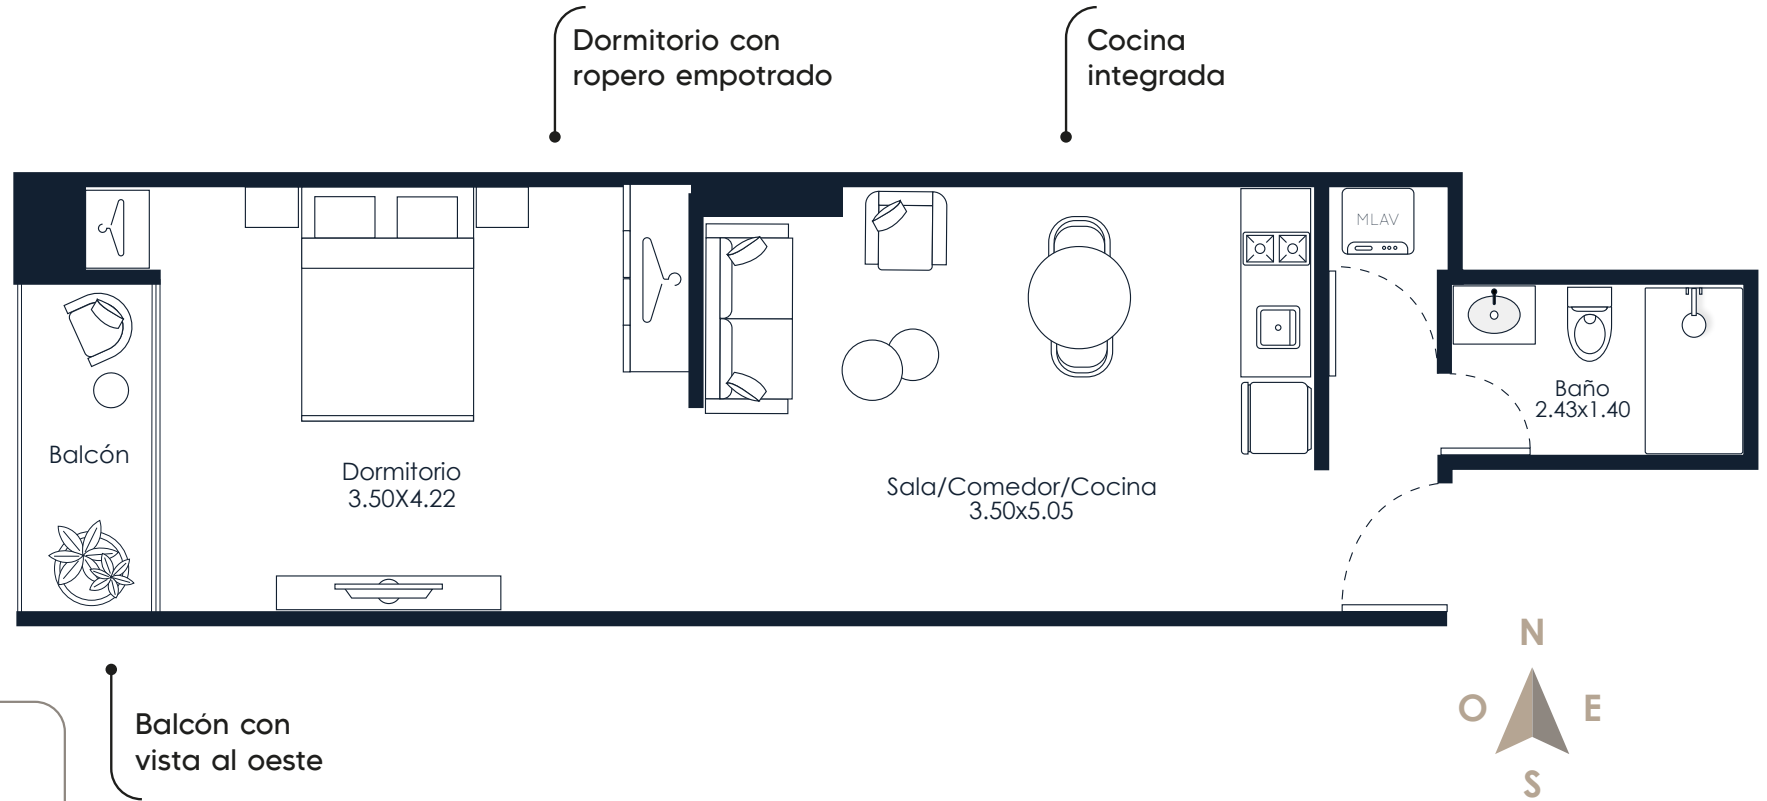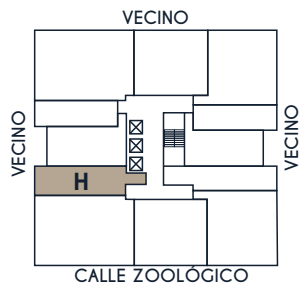

Esta propuesta tiene una validez de 15 días.

El proyecto puede experimentar modificaciones para mejorar la distribución y funcionalidad de los espacios.

Tipo L




Superficie

41.30 m²

Precio



Plan de pagos

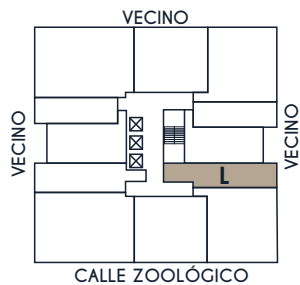

Cocina integrada
con luz natural

Balcón con
vista al oeste

Esta propuesta tiene una validez de 15 días.

El proyecto puede experimentar modificaciones para mejorar la distribución y funcionalidad de los espacios.

Tipo C




Superficie

84.90 m²


Precio



Plan de pagos

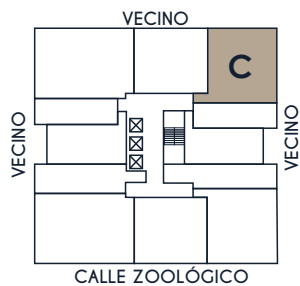

Amplio balcón
con vista al norte

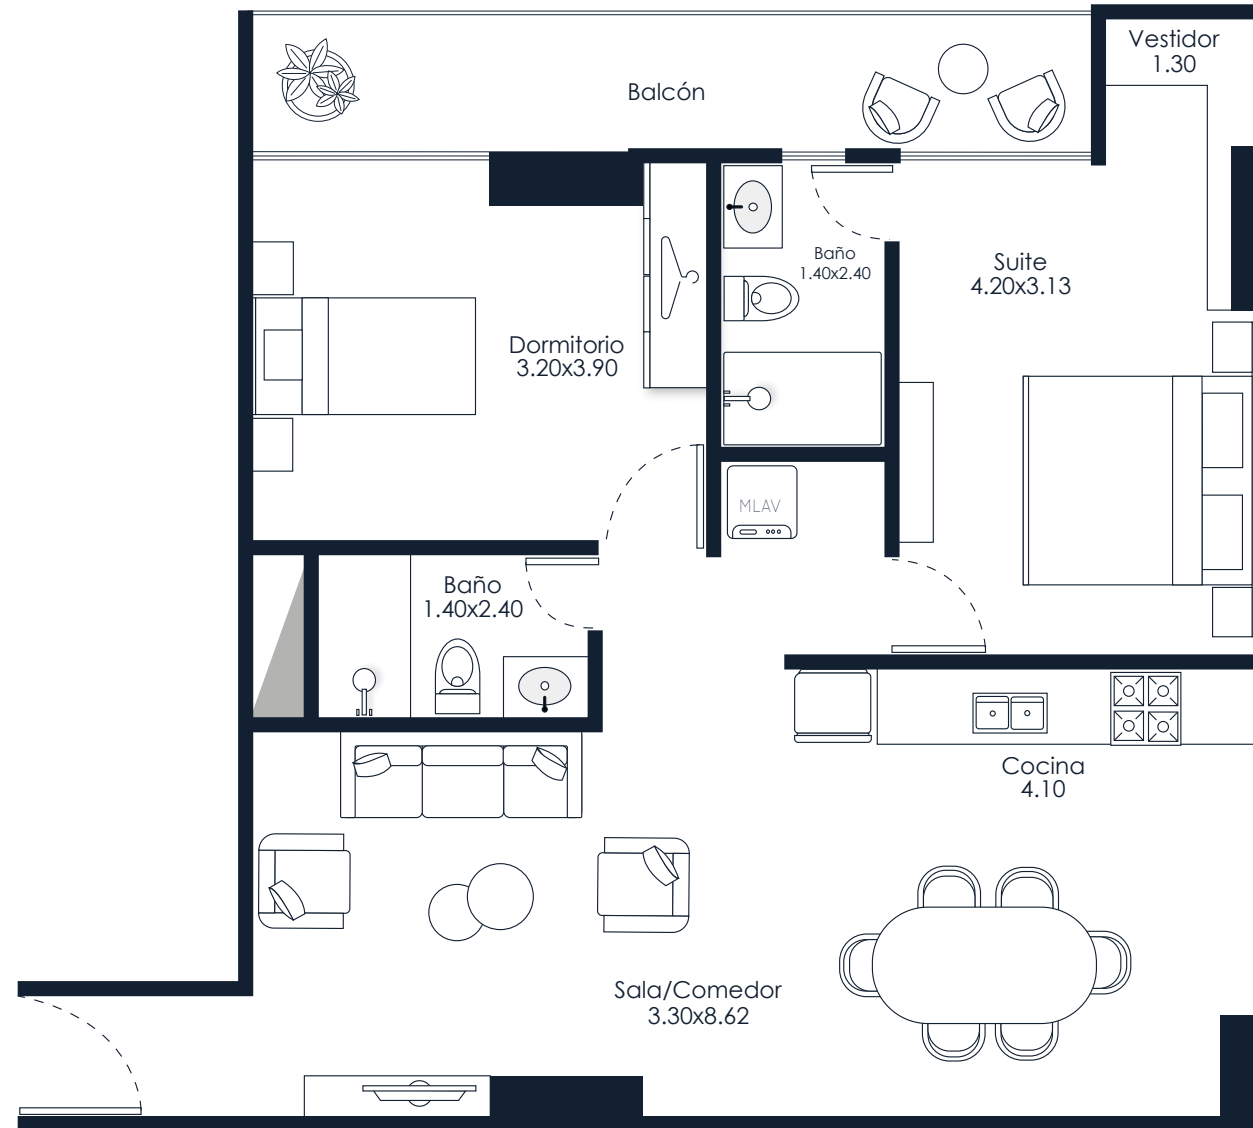

Dormitorios con
roperos empotrados

Cocina integrada
con luz natural

Esta propuesta tiene una validez de 15 días.

El proyecto puede experimentar modificaciones para mejorar la distribución y funcionalidad de los espacios.

Tipo D




Superficie

77.00 m²


Precio



Plan de pagos

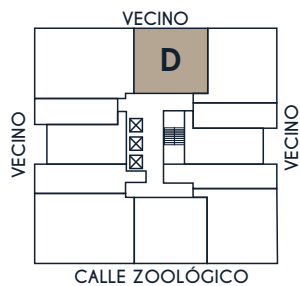

Amplio balcón
con vista al norte

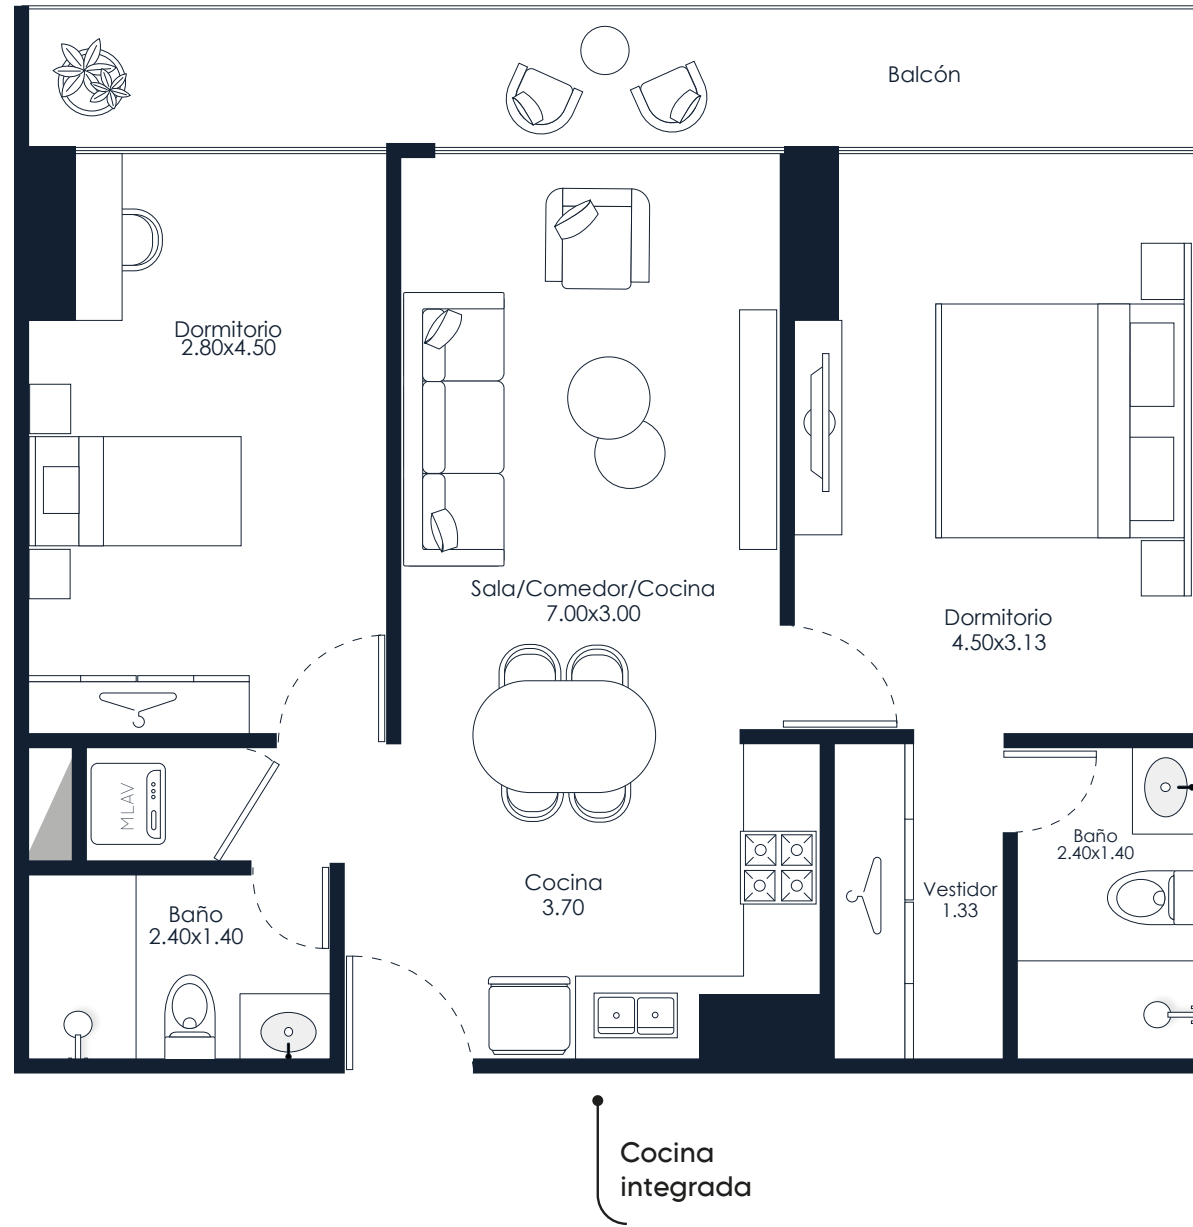

Dormitorios con
roperos empotrados

Esta propuesta tiene una validez de 15 días.

El proyecto puede experimentar modificaciones para mejorar la distribución y funcionalidad de los espacios.

Tipo J





Superficie

77.00 m²

Precio



Plan de pagos

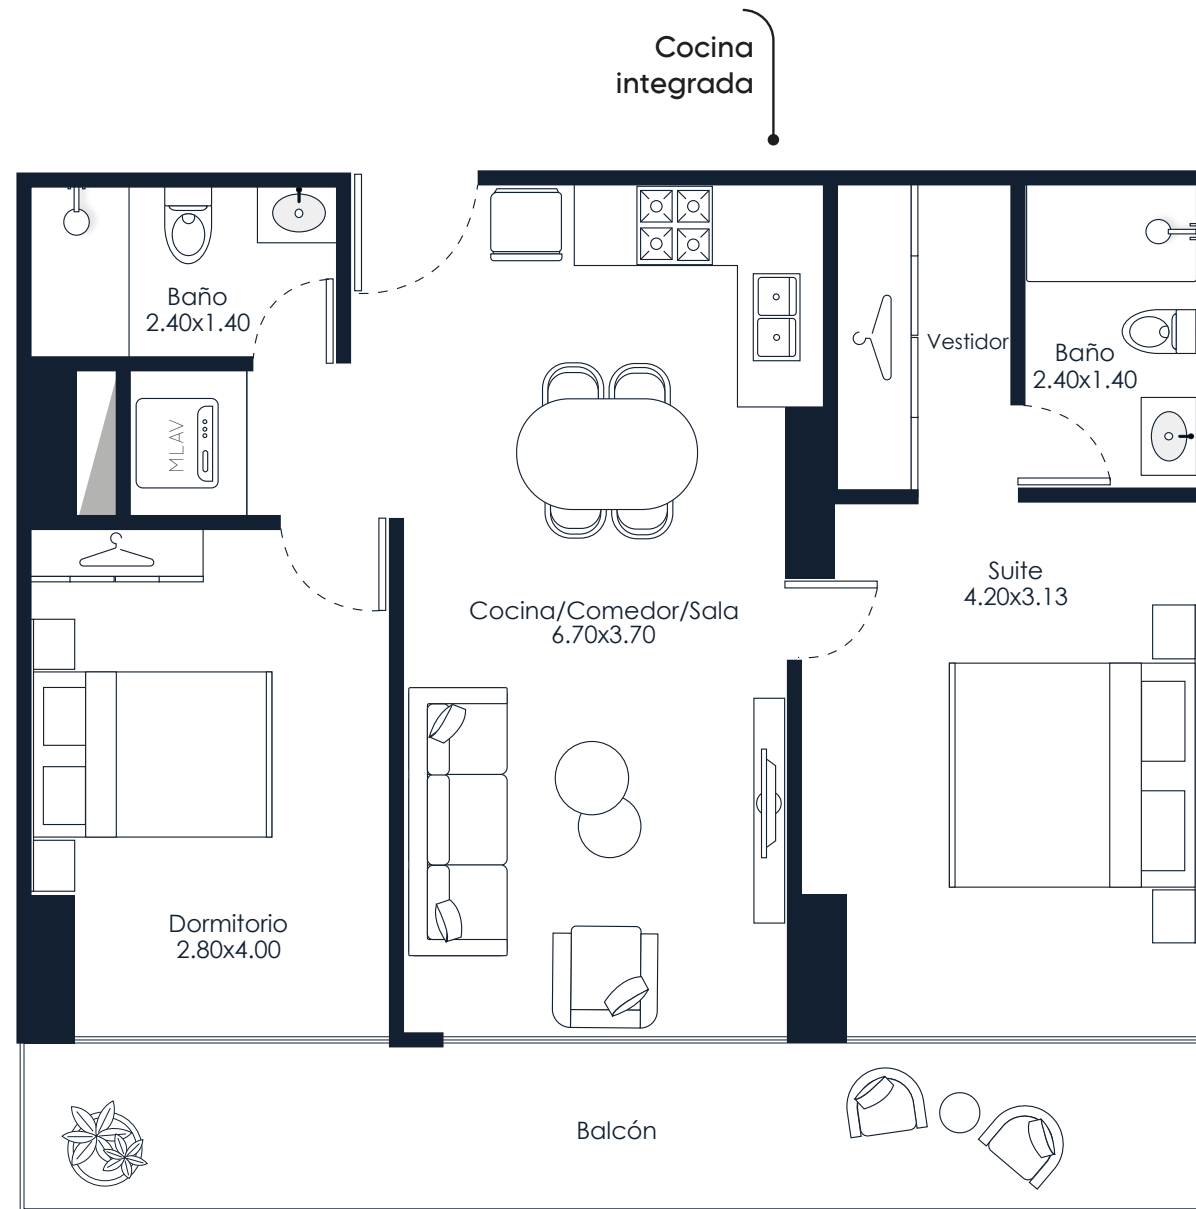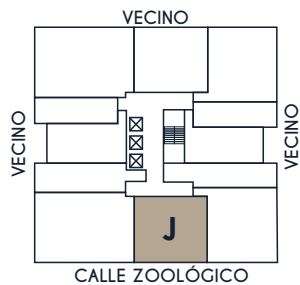

Dormitorios con roperos empotrados

Amplio balcón con vista al sud

Esta propuesta tiene una validez de 15 días.

El proyecto puede experimentar modificaciones para mejorar la distribución y funcionalidad de los espacios.

Cocina integrada
con luz natural



Tipo K




Superficie

85.00 m²

Precio




Plan de pagos

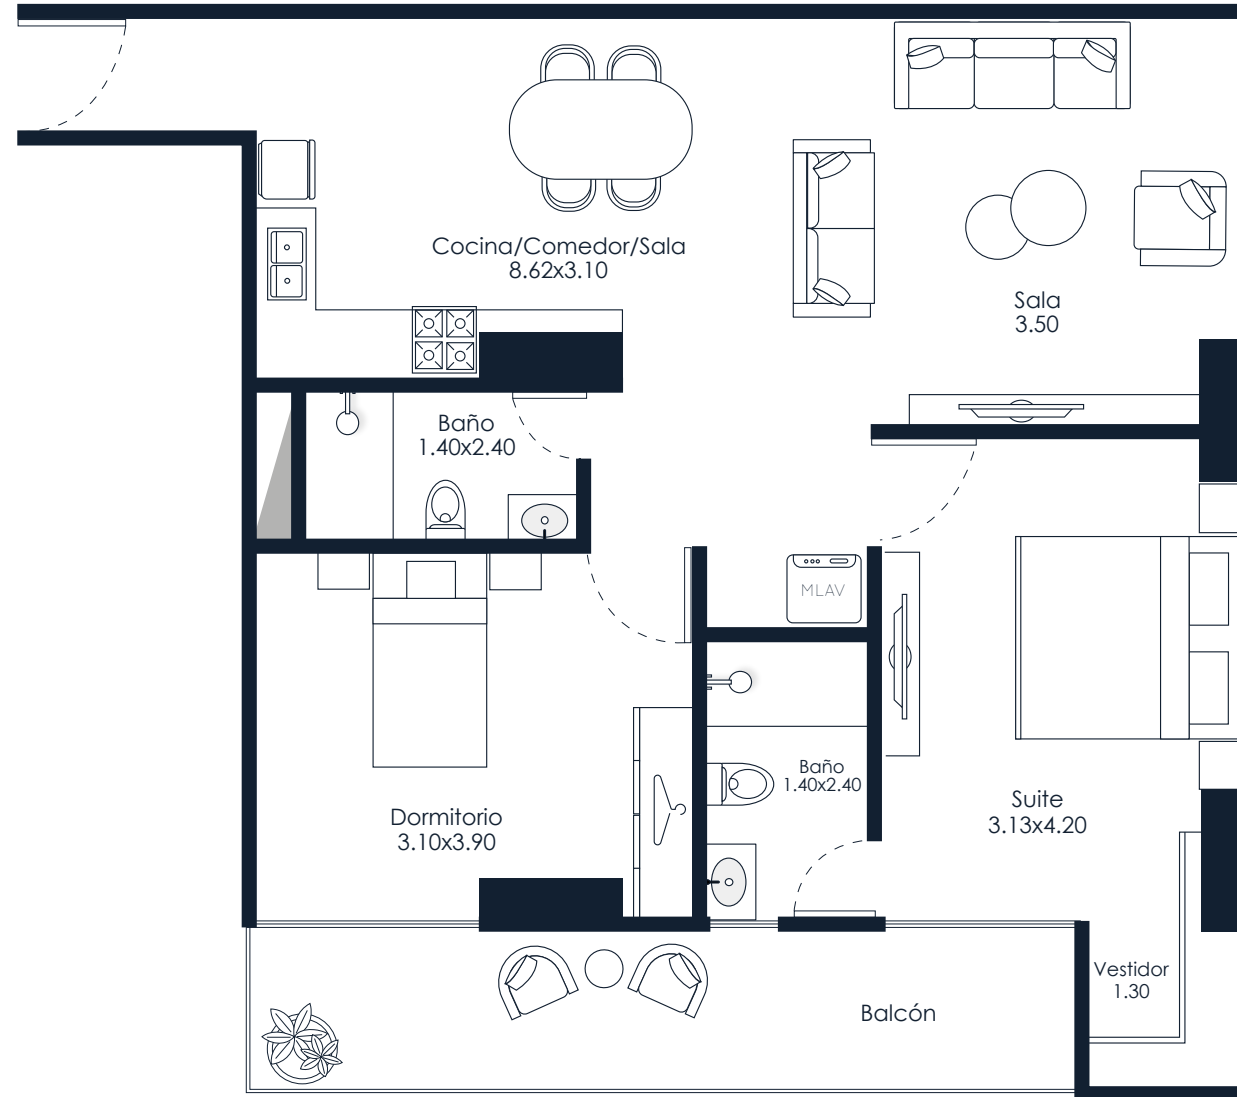

Dormitorios con
roperos empotrados

Amplio balcón
con vista al sud

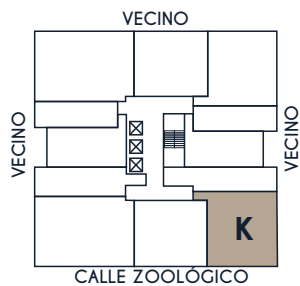

Esta propuesta tiene una validez de 15 días.

El proyecto puede experimentar modificaciones para mejorar la distribución y funcionalidad de los espacios.

Tipo E




Superficie

112.27 m²


Precio



Plan de pagos

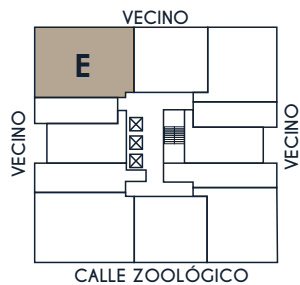

Amplio balcón con
vista al norte

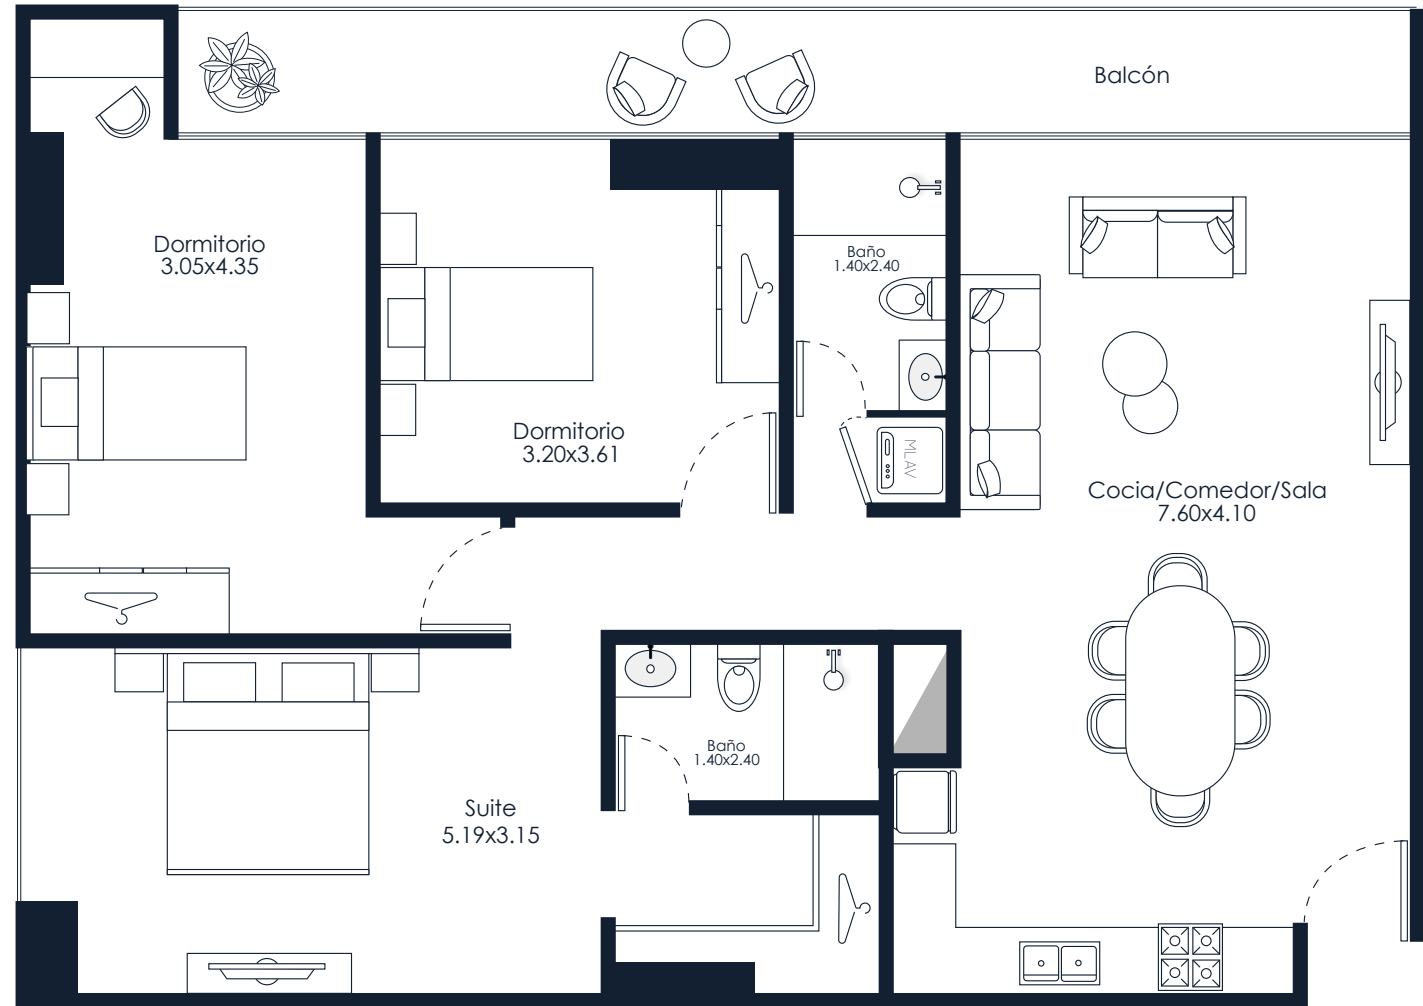

Dormitorios con
roperos empotrados

Cocina integrada
con luz natural

Esta propuesta tiene una validez de 15 días.

El proyecto puede experimentar modificaciones para mejorar la distribución y funcionalidad de los espacios.

Tipo I




Superficie

112.27 m²

Precio




Plan de pagos

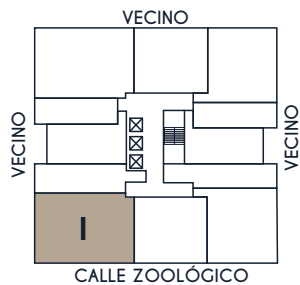

Dormitorio con
ventanal vista oeste

Cocina integrada

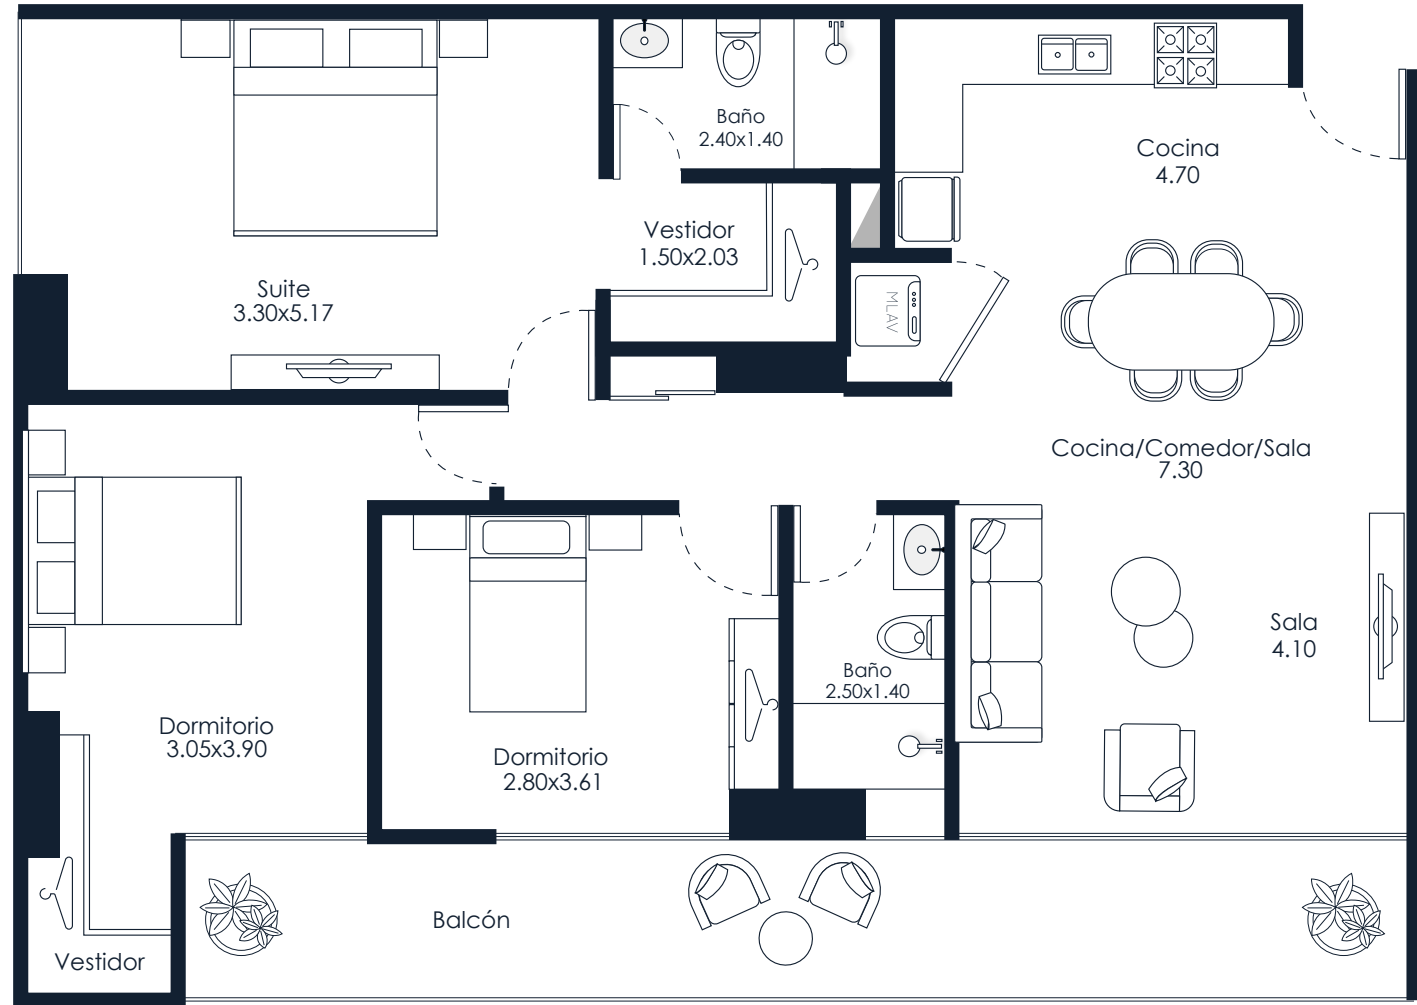

Dormitorios con
roperos empotrados

Amplio balcón con
vista al sud

Esta propuesta tiene una validez de 15 días.

El proyecto puede experimentar modificaciones para mejorar la distribución y funcionalidad de los espacios.

Tipo A





Superficie
56.10 m²
+14.50 m² (Patio)

Precio



Plan de pagos

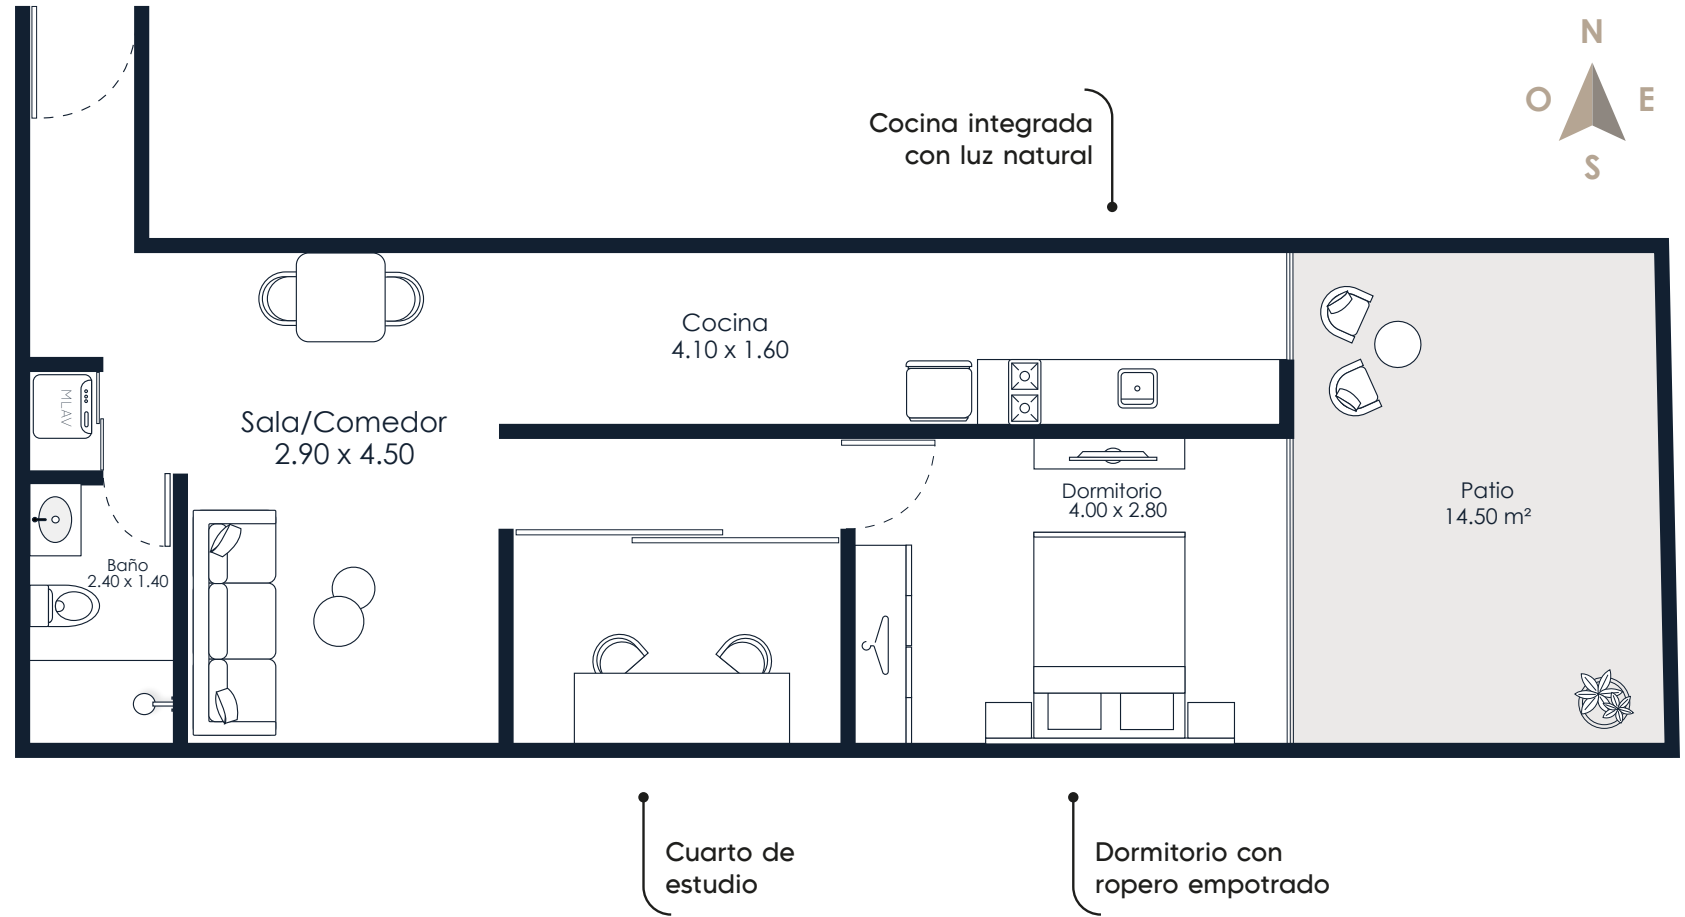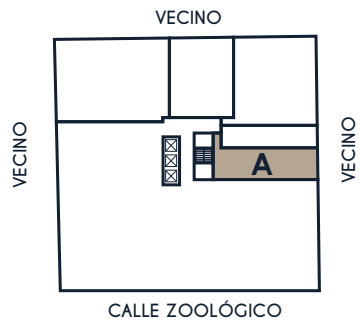

Esta propuesta tiene una validez de 15 días.

El proyecto puede experimentar modificaciones para mejorar la distribución y funcionalidad de los espacios.

Tipo D




Superficie
77.00 m²
+28.00 m² (Patio)

Precio




Plan de pagos

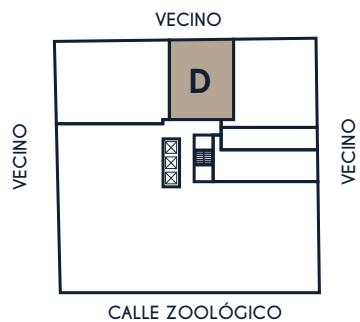

Dormitorios con acceso al patio

Dormitorios con roperos empotrados

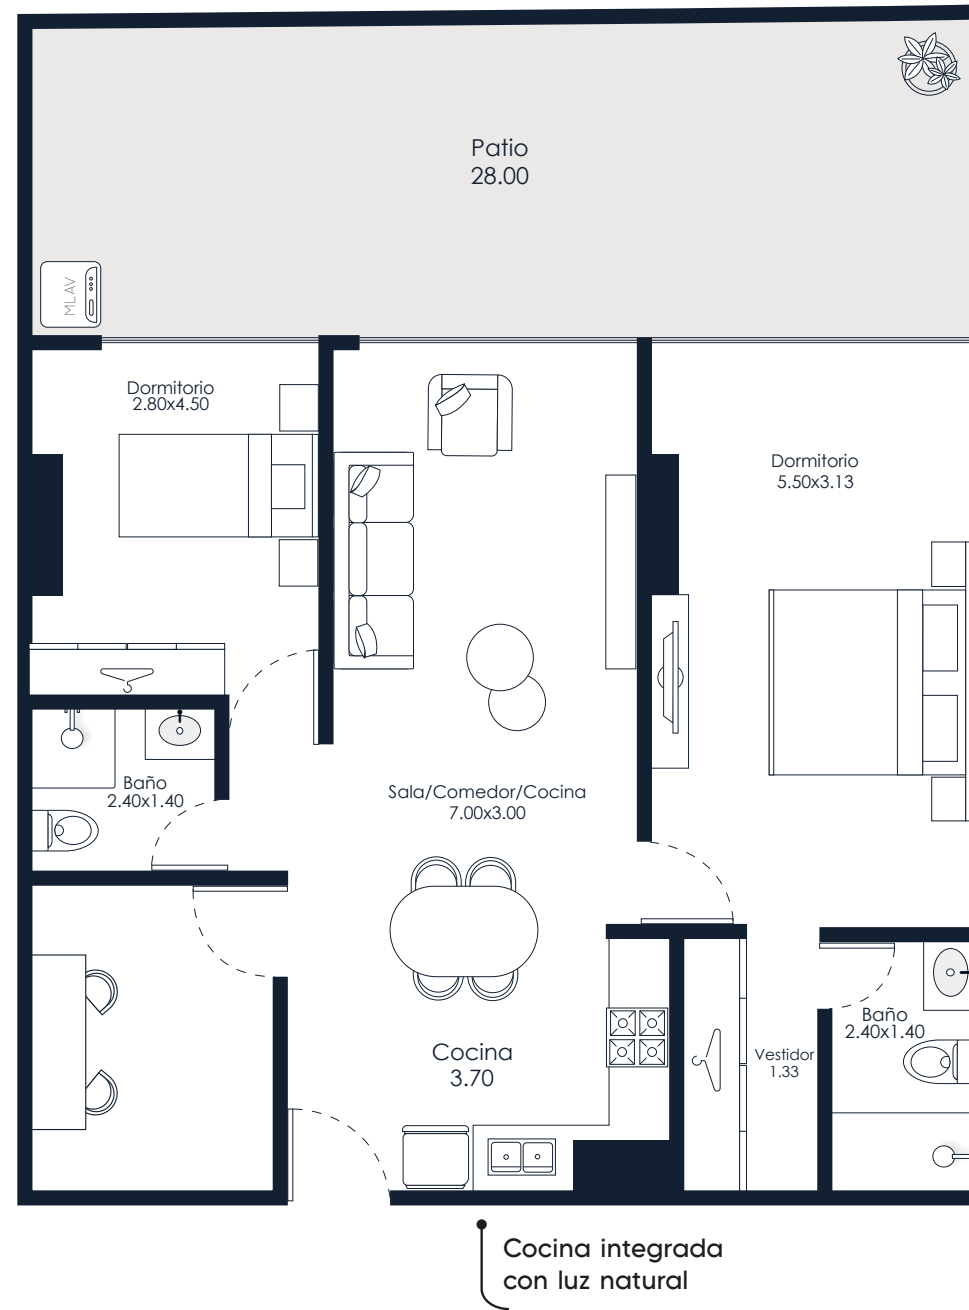

Esta propuesta tiene una validez de 15 días.

El proyecto puede experimentar modificaciones para mejorar la distribución y funcionalidad de los espacios.

Tipo E

3  2 

Superficie
112.27 m²
+81.00m² (Patio)

Precio

Plan de pagos



Dormitorios con
acceso al patio



Cocina integrada
con luz natural

Dormitorios con
roperos empotrados

Esta propuesta tiene una validez de 15 días.

El proyecto puede experimentar modificaciones para mejorar la distribución y funcionalidad de los espacios.

Tipo C



Superficie
84.90 m²
+66.00m² (Patio)

Precio



Plan de pagos



Esta propuesta tiene una validez de 15 días.

El proyecto puede experimentar modificaciones para mejorar la distribución y funcionalidad de los espacios.

Tipo B





Superficie
34.00 m²
+10.00m² (Patio)

Precio



Plan de pagos

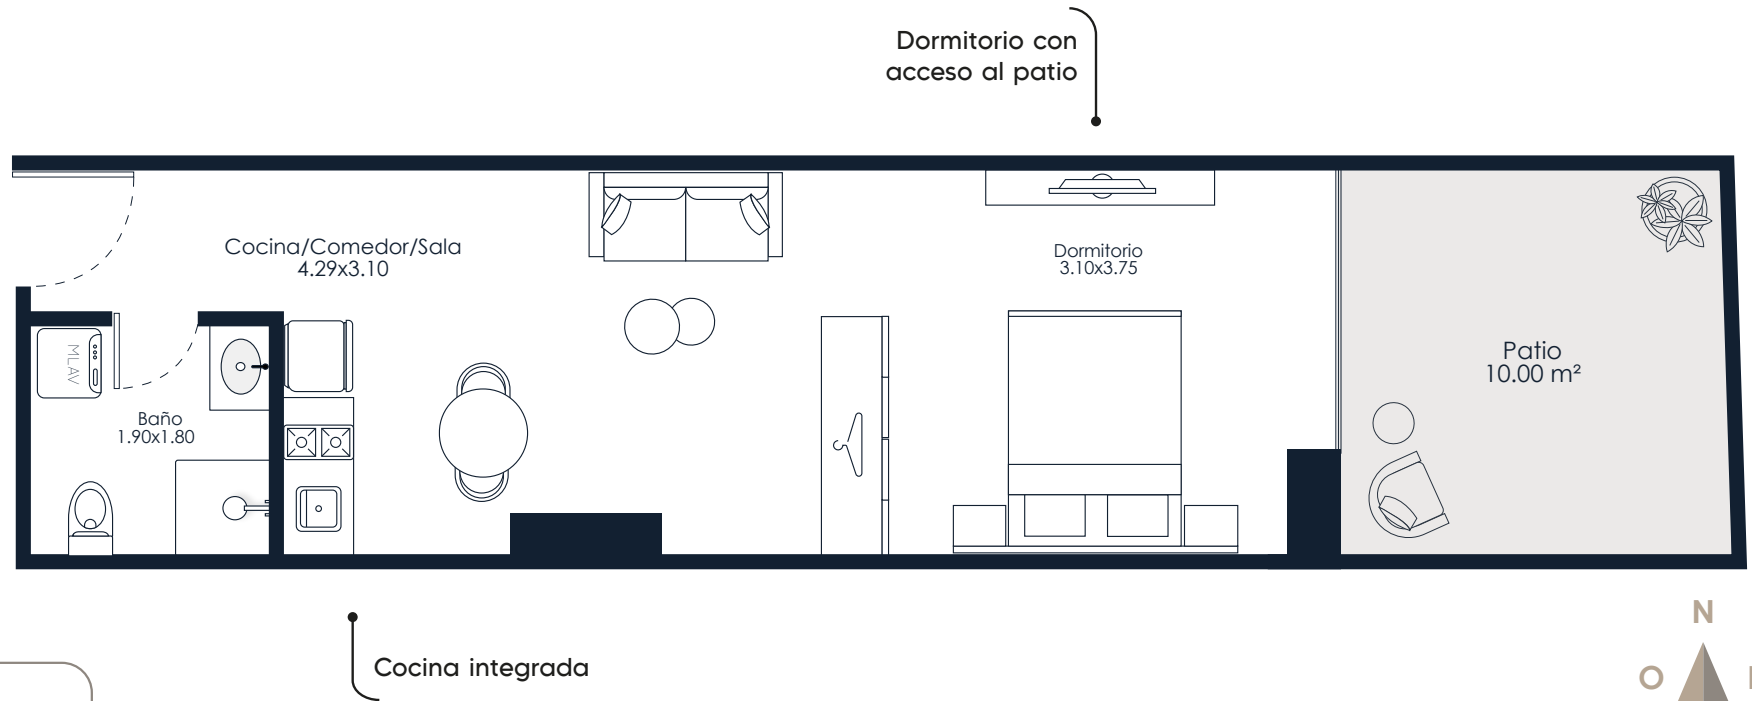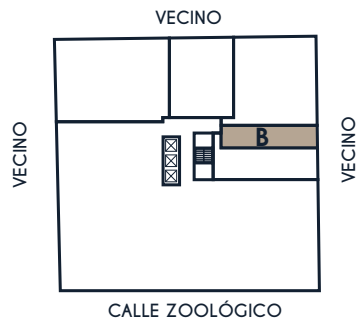

Esta propuesta tiene una validez de 15 días.

El proyecto puede experimentar modificaciones para mejorar la distribución y funcionalidad de los espacios.